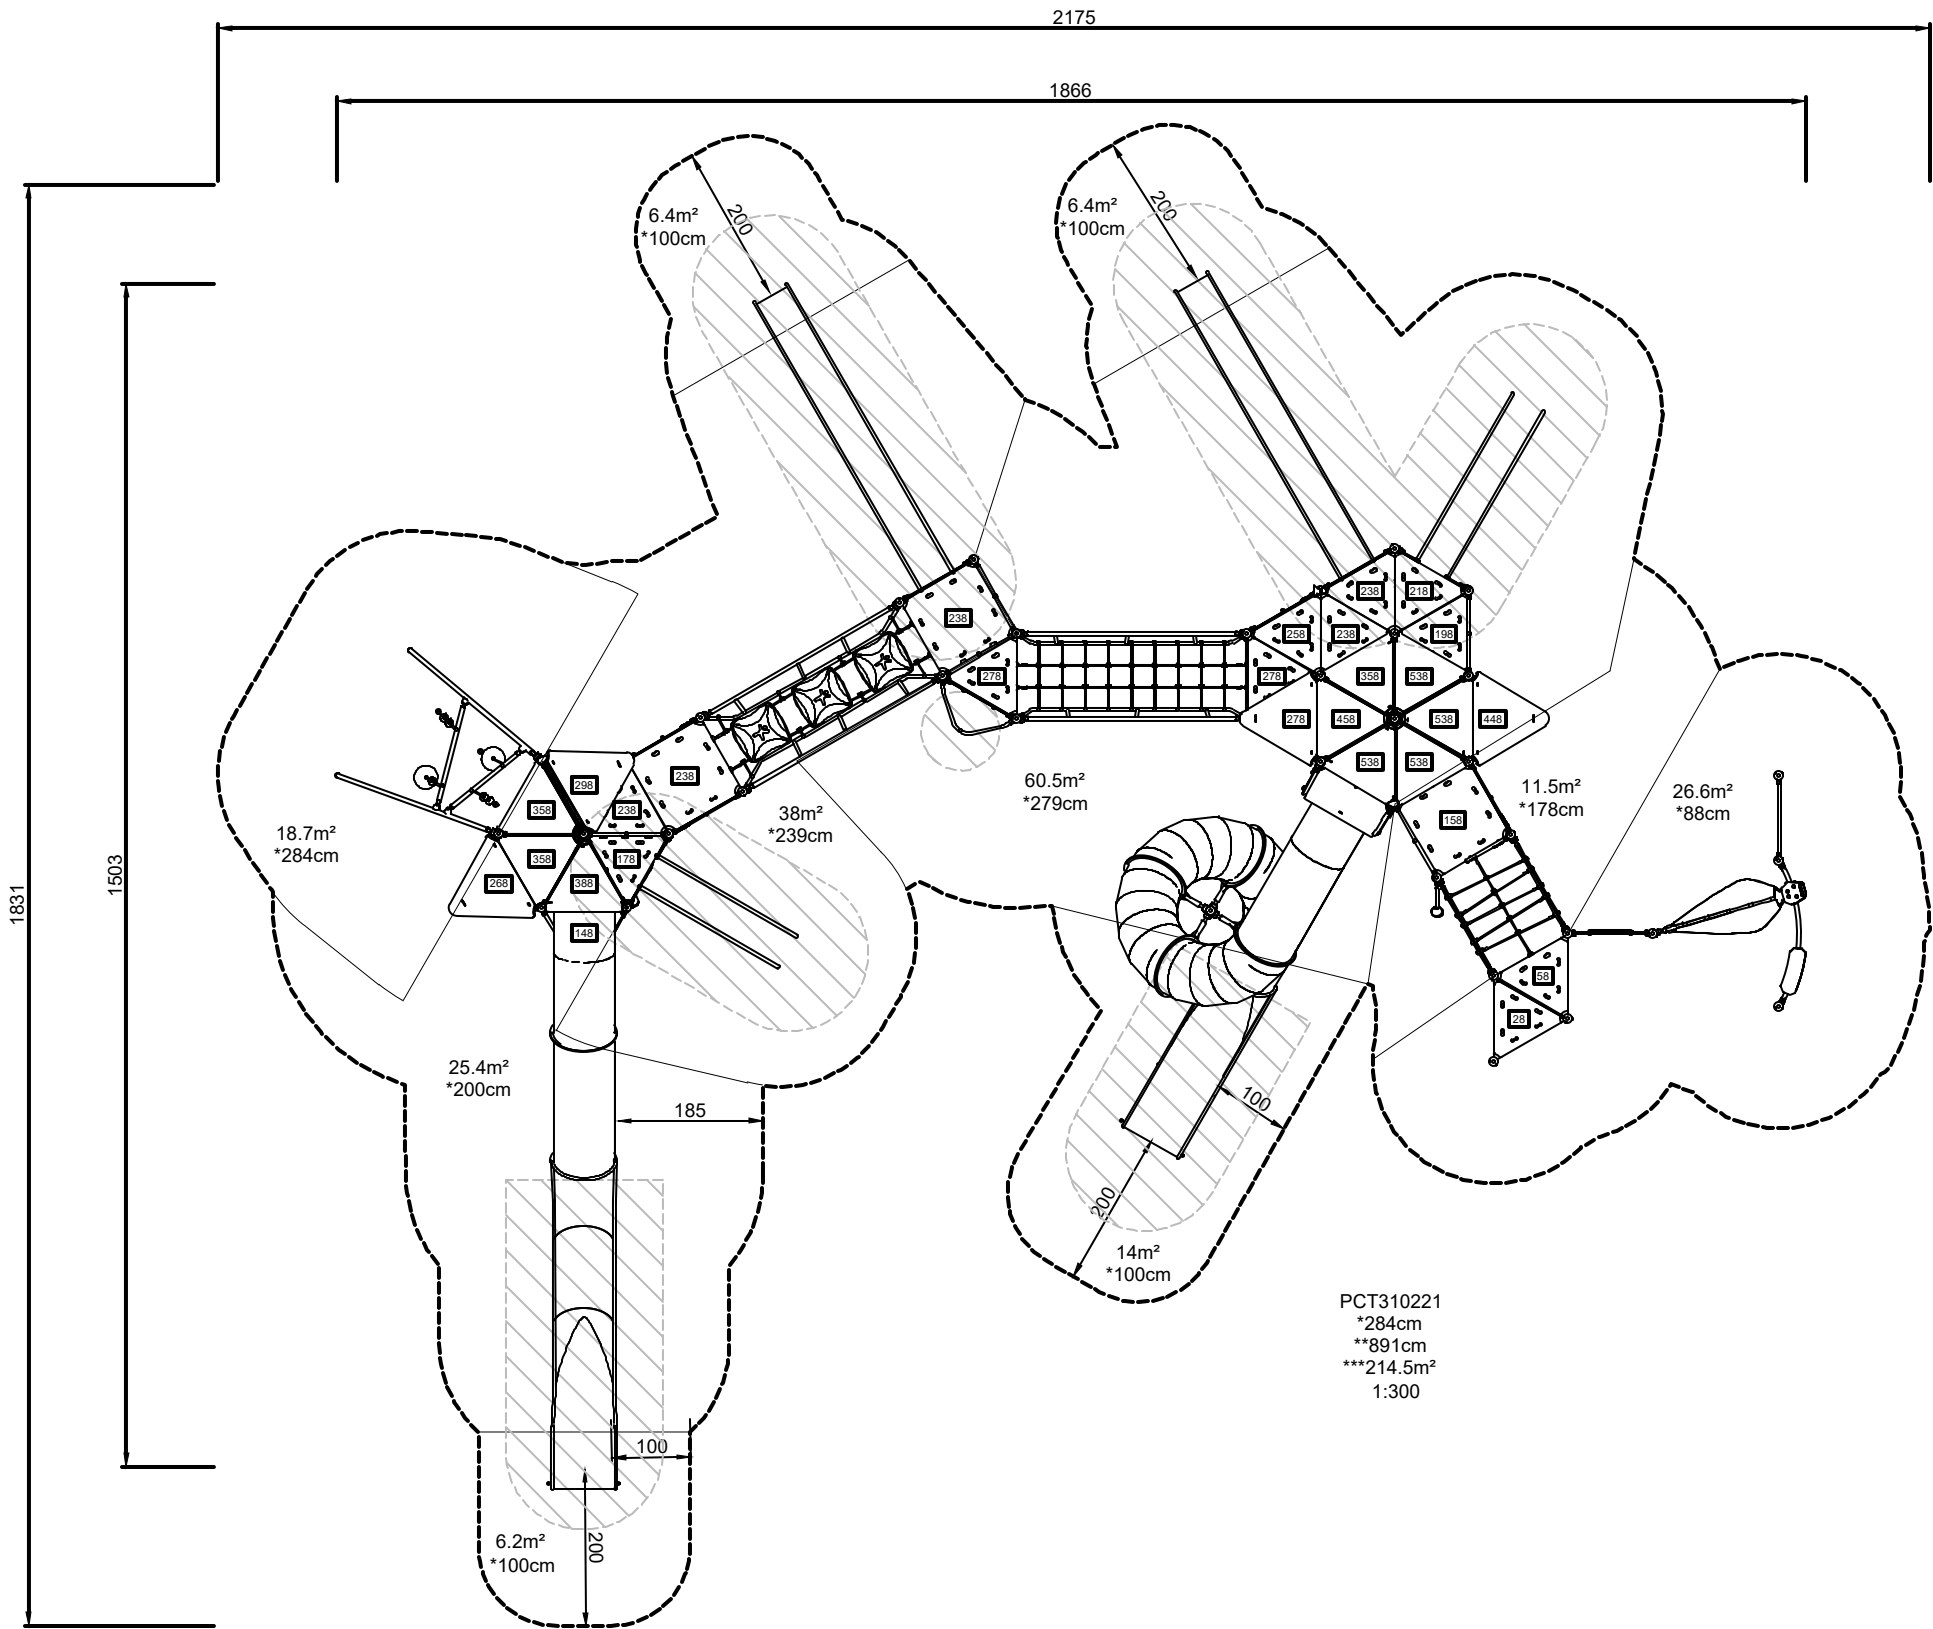
2175
1866
1831
1503
6.4m²
*100cm
200
6.4m²
*100cm
200
18.7m²
*284cm
38m²
*239cm
60.5m²
*279cm
11.5m²
*178cm
26.6m²
*88cm
25.4m²
*200cm
185
100
200
14m²
*100cm
6.2m²
*100cm
200
100
PCT310221
*284cm
**891cm
***214.5m²
1:300