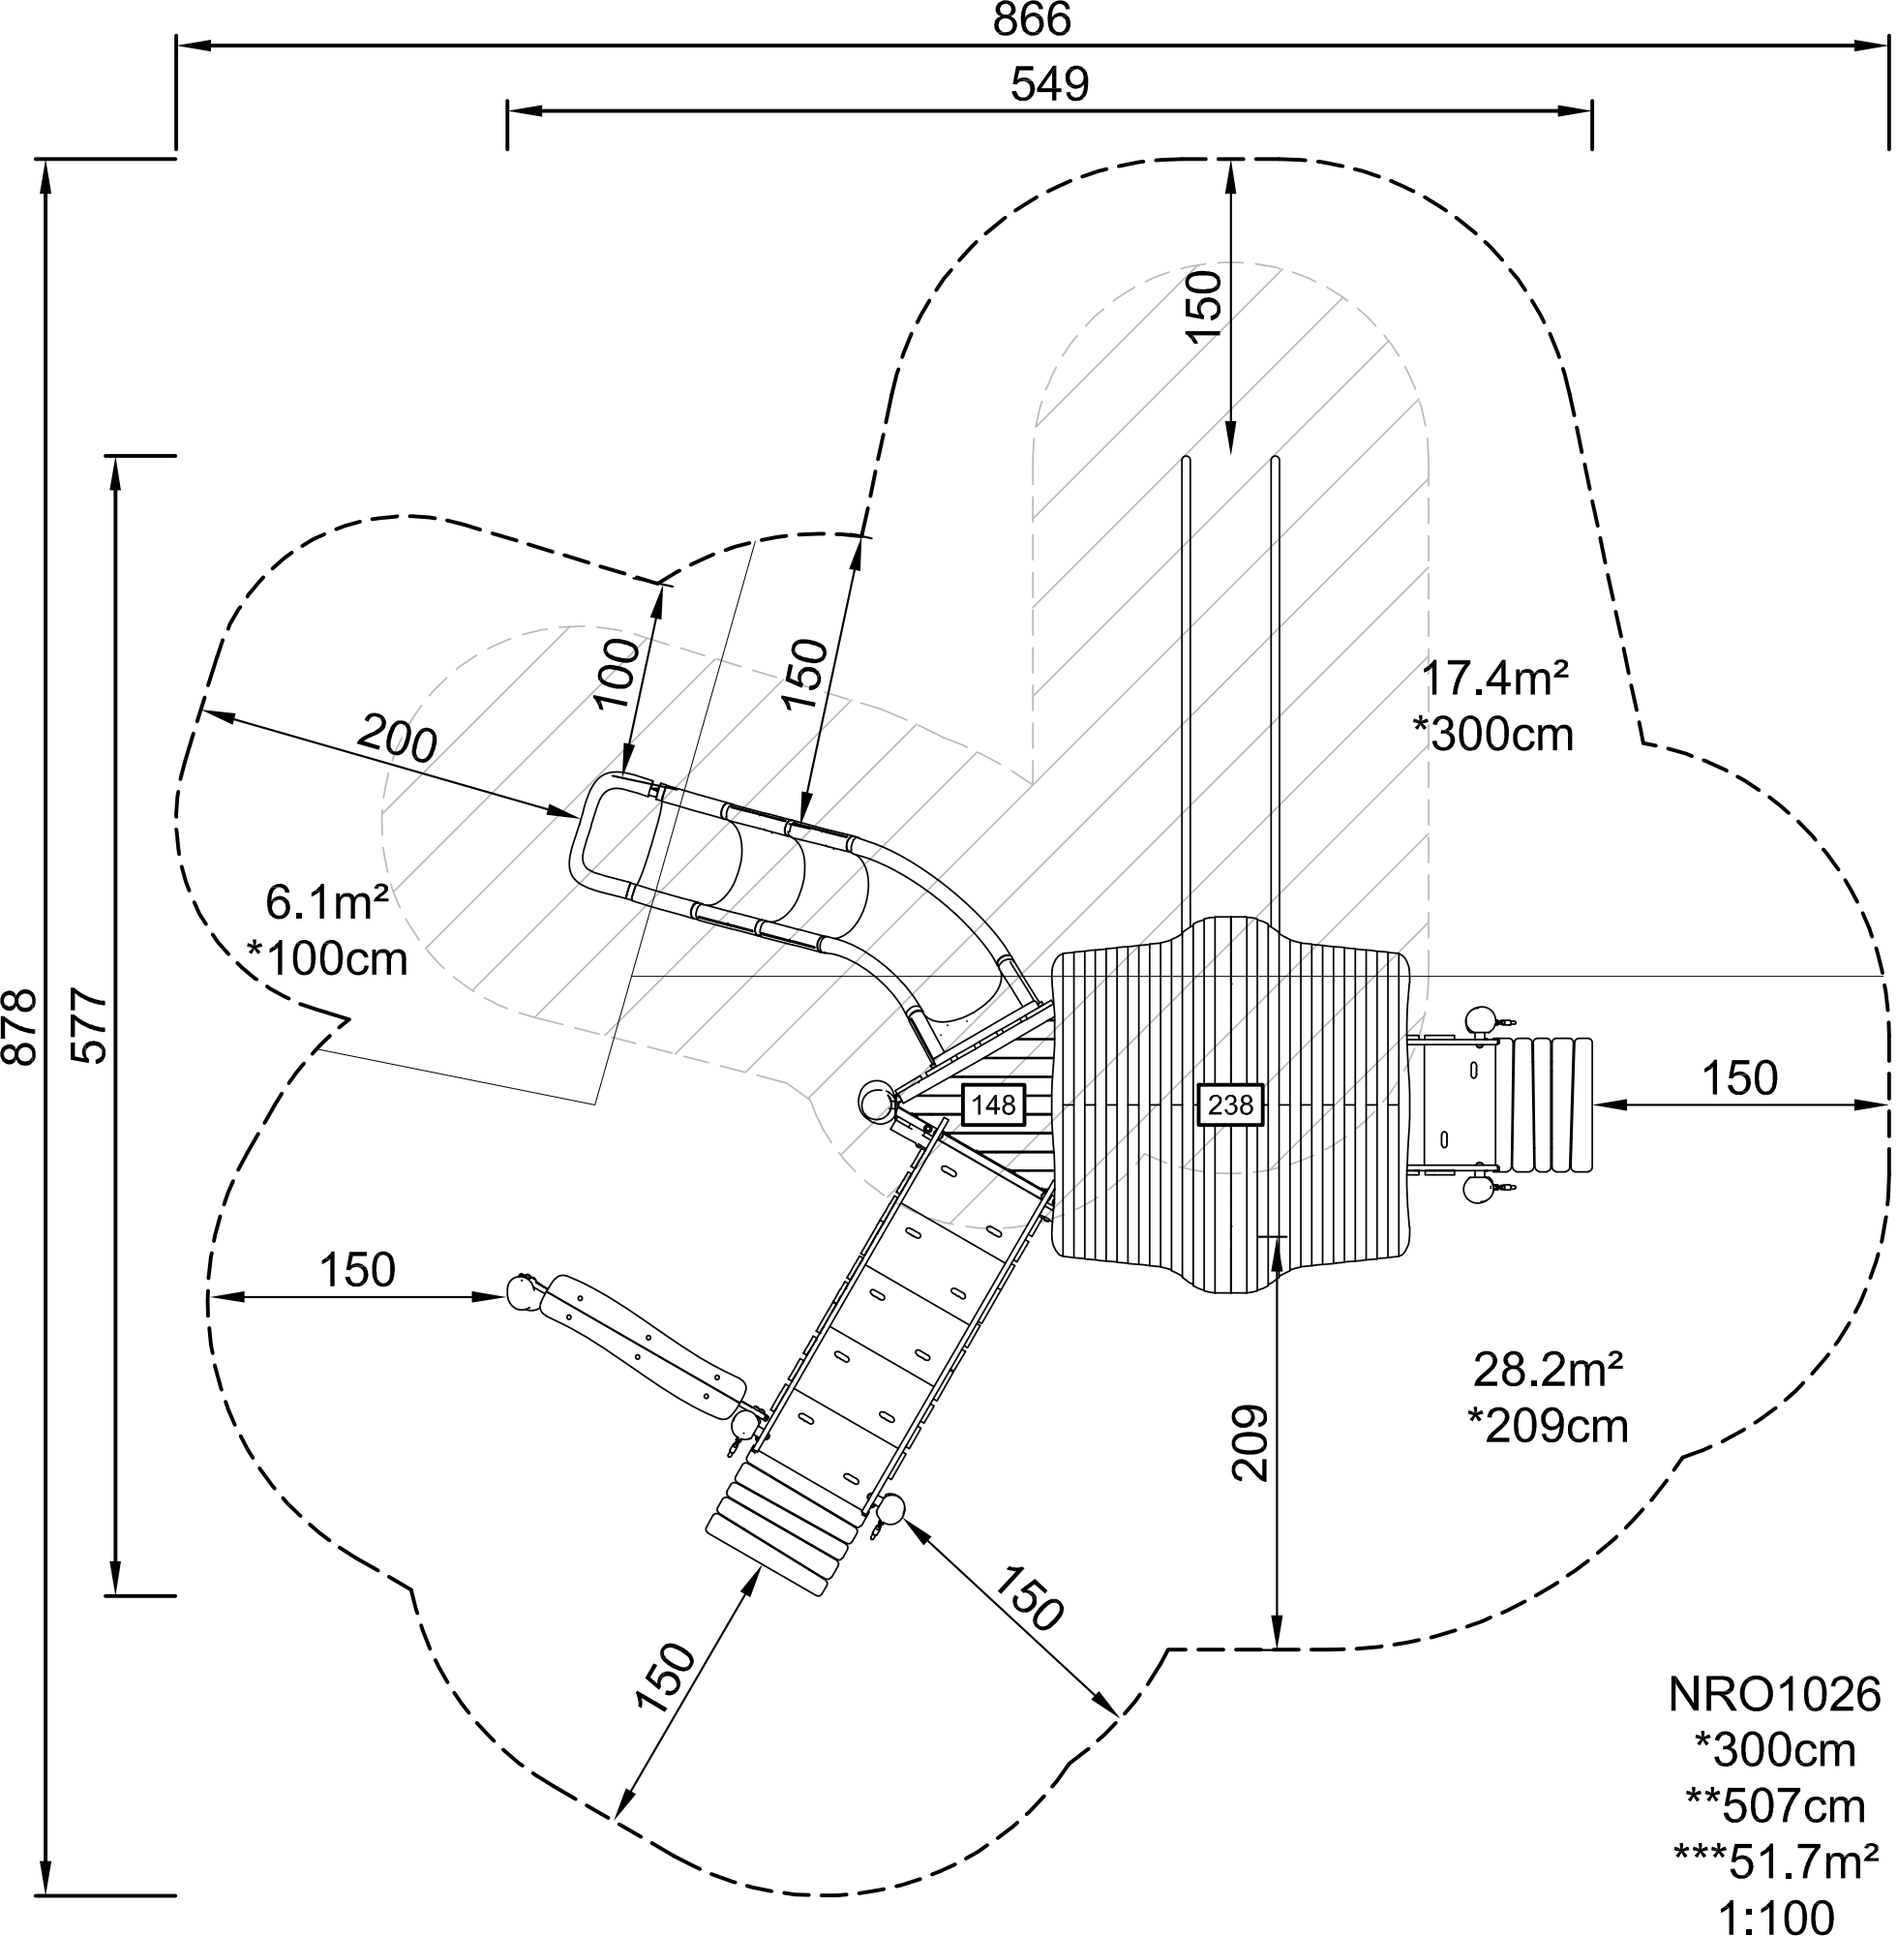
866
549
878
577
150
100
150
200
17.4m²
*300cm
6.1m²
*100cm
148
238
150
150
28.2m²
*209cm
209
150
150
NRO1026
*300cm
**507cm
***51.7m²
1:100