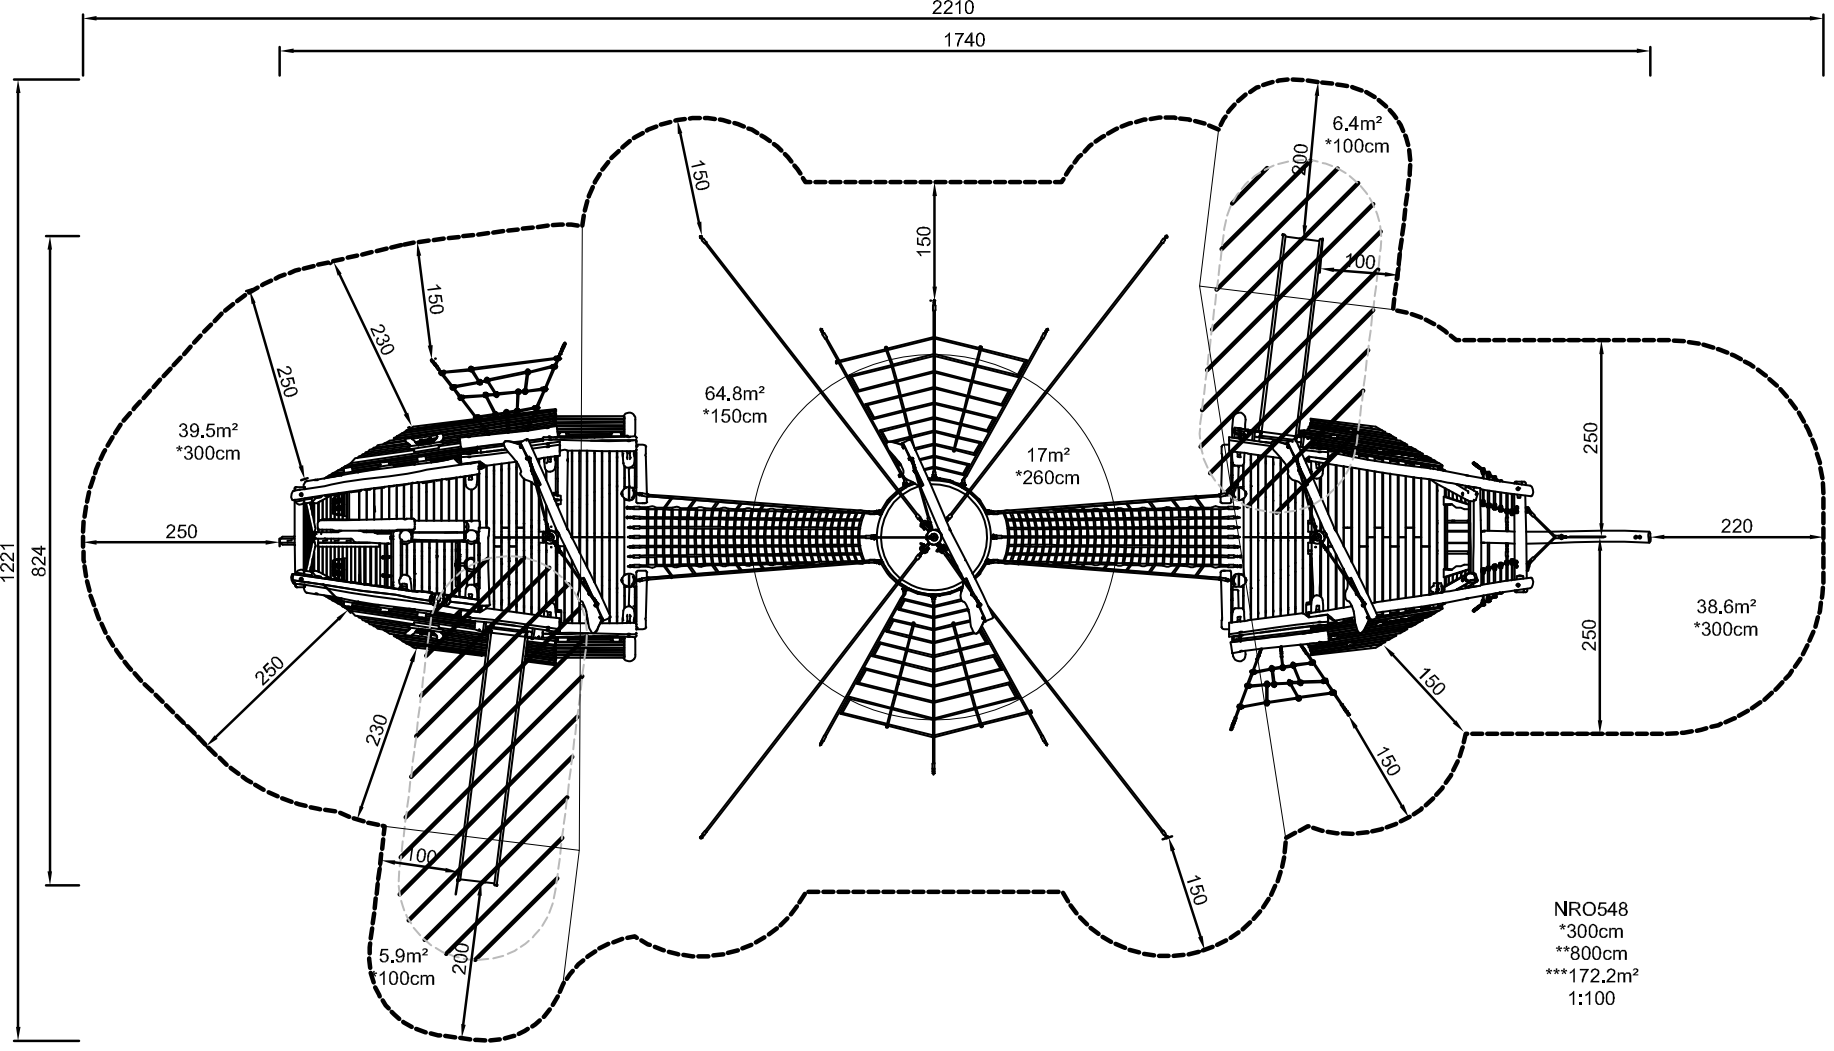
2210
1740
1221
824
6.4m²
*100cm
200
100
150
150
64.8m²
*150cm
17m²
*260cm
39.5m²
*300cm
250
230
150
250
250
250
220
38.6m²
*300cm
250
250
230
150
150
150
100
200
5.9m²
*100cm
NRO548
*300cm
**800cm
***172.2m²
1:100