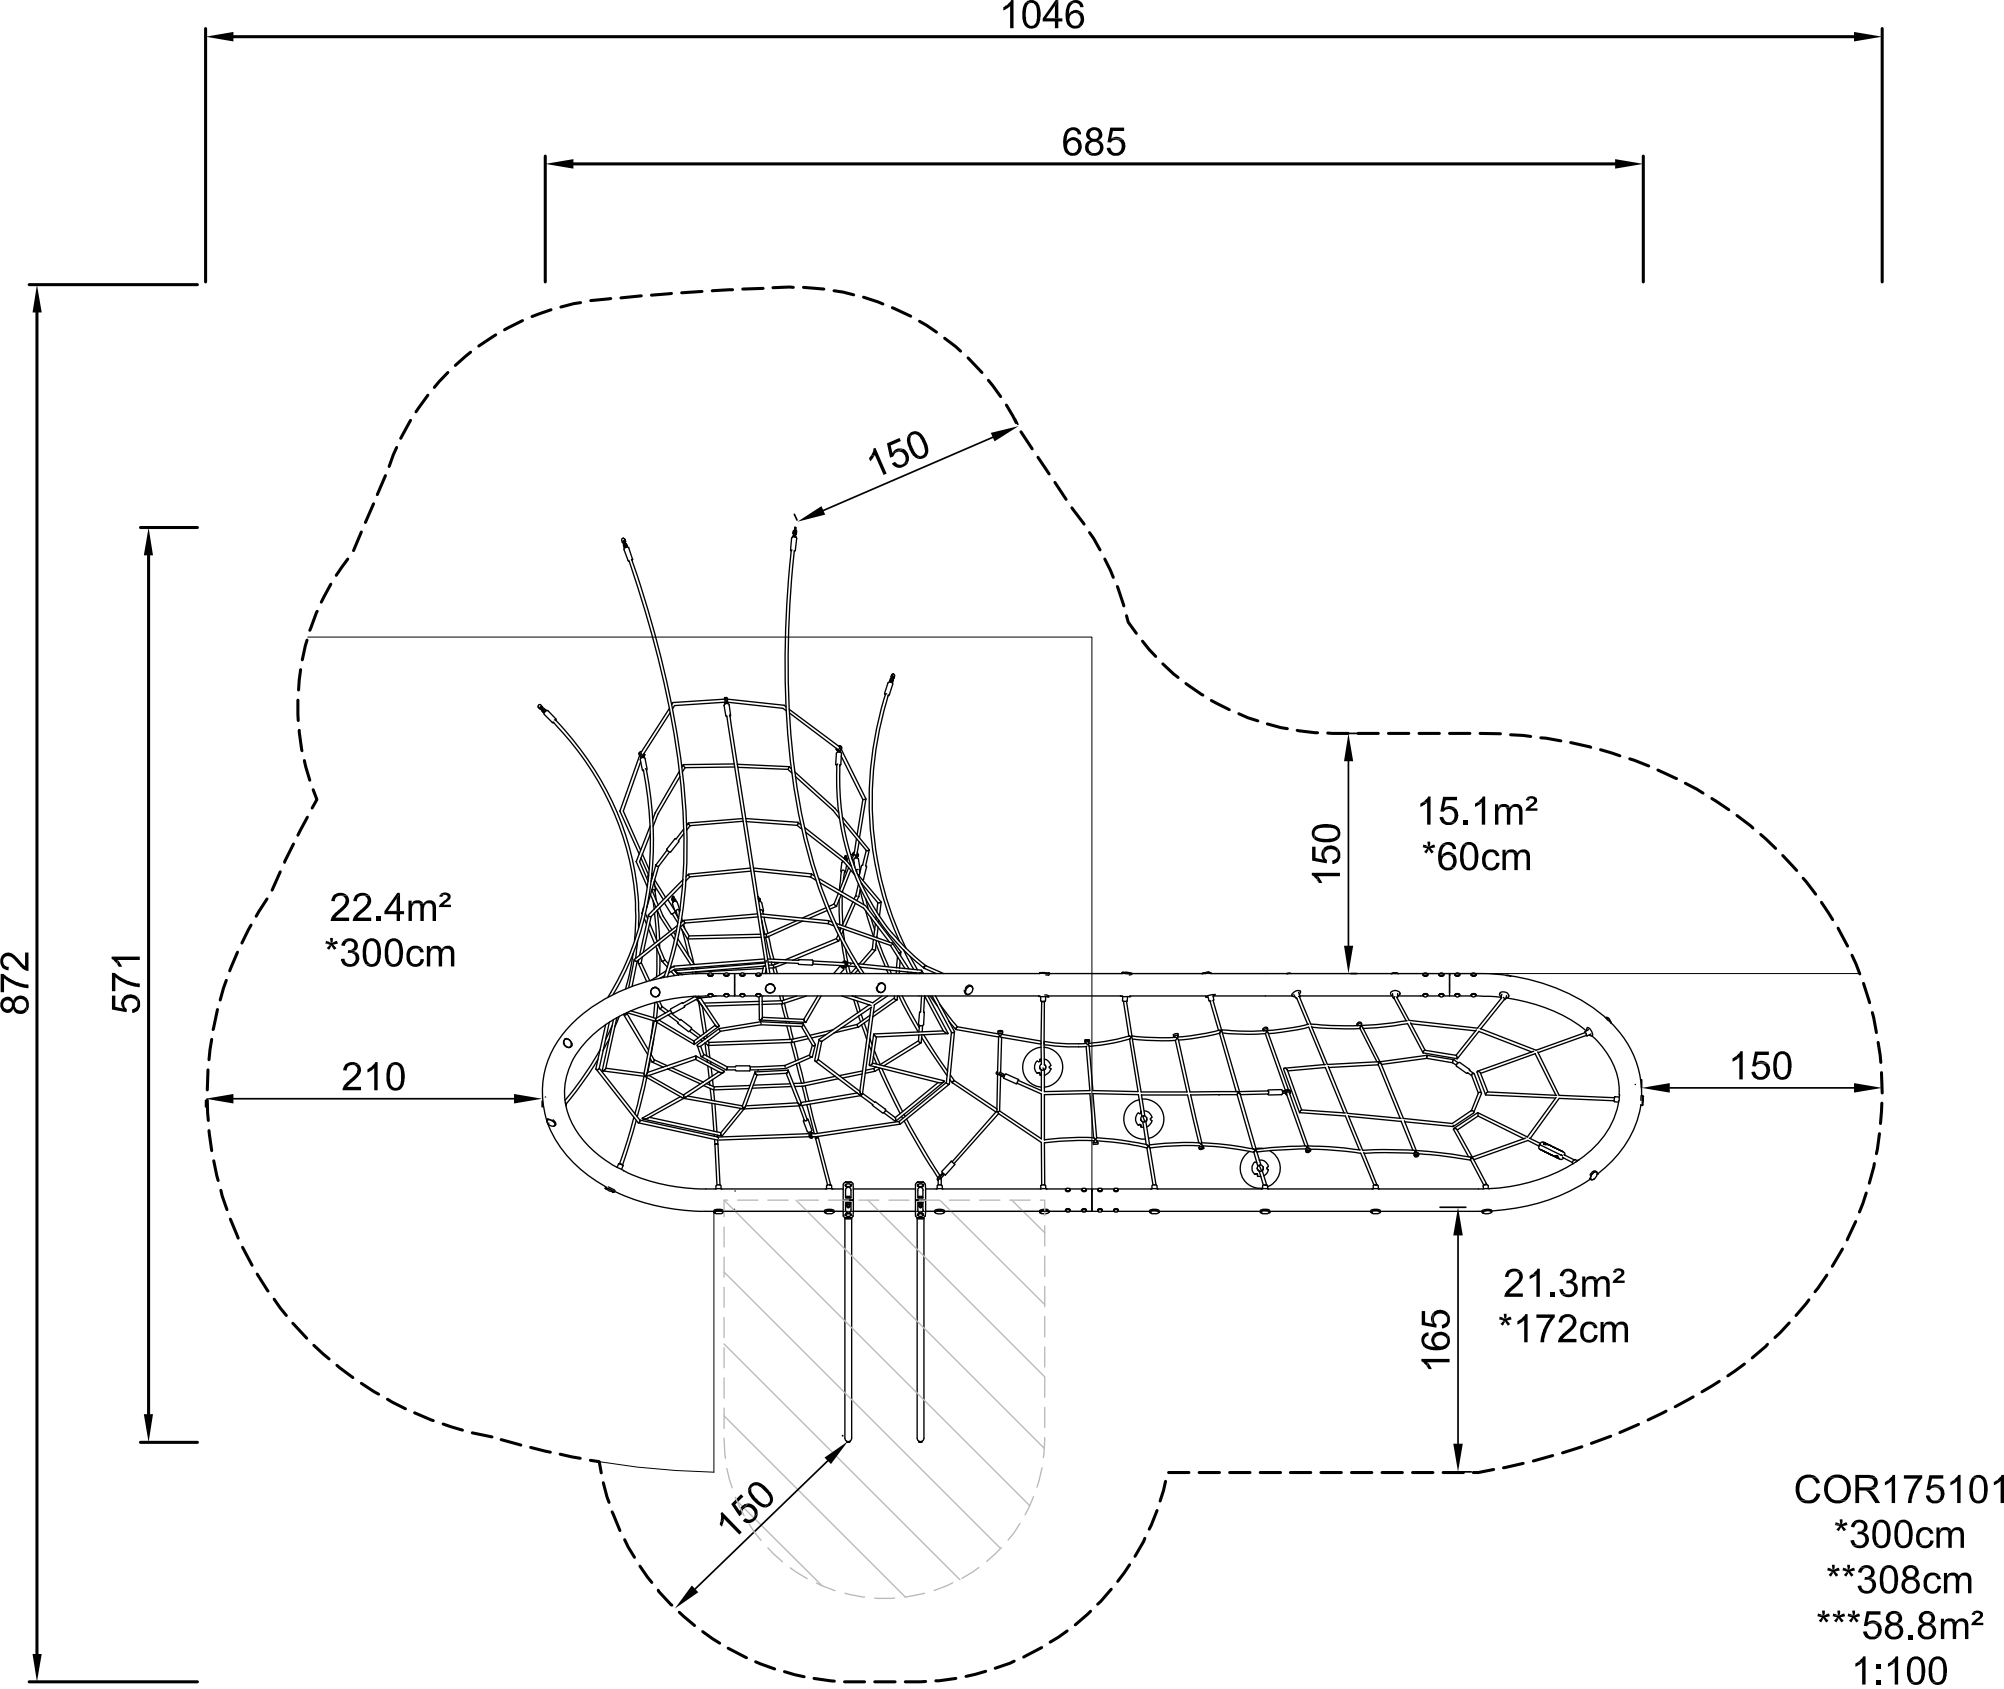
1046
685
872
571
150
150
15.1m²
*60cm
22.4m²
*300cm
210
150
165
21.3m²
*172cm
150
COR175101
*300cm
**308cm
***58.8m²
1:100