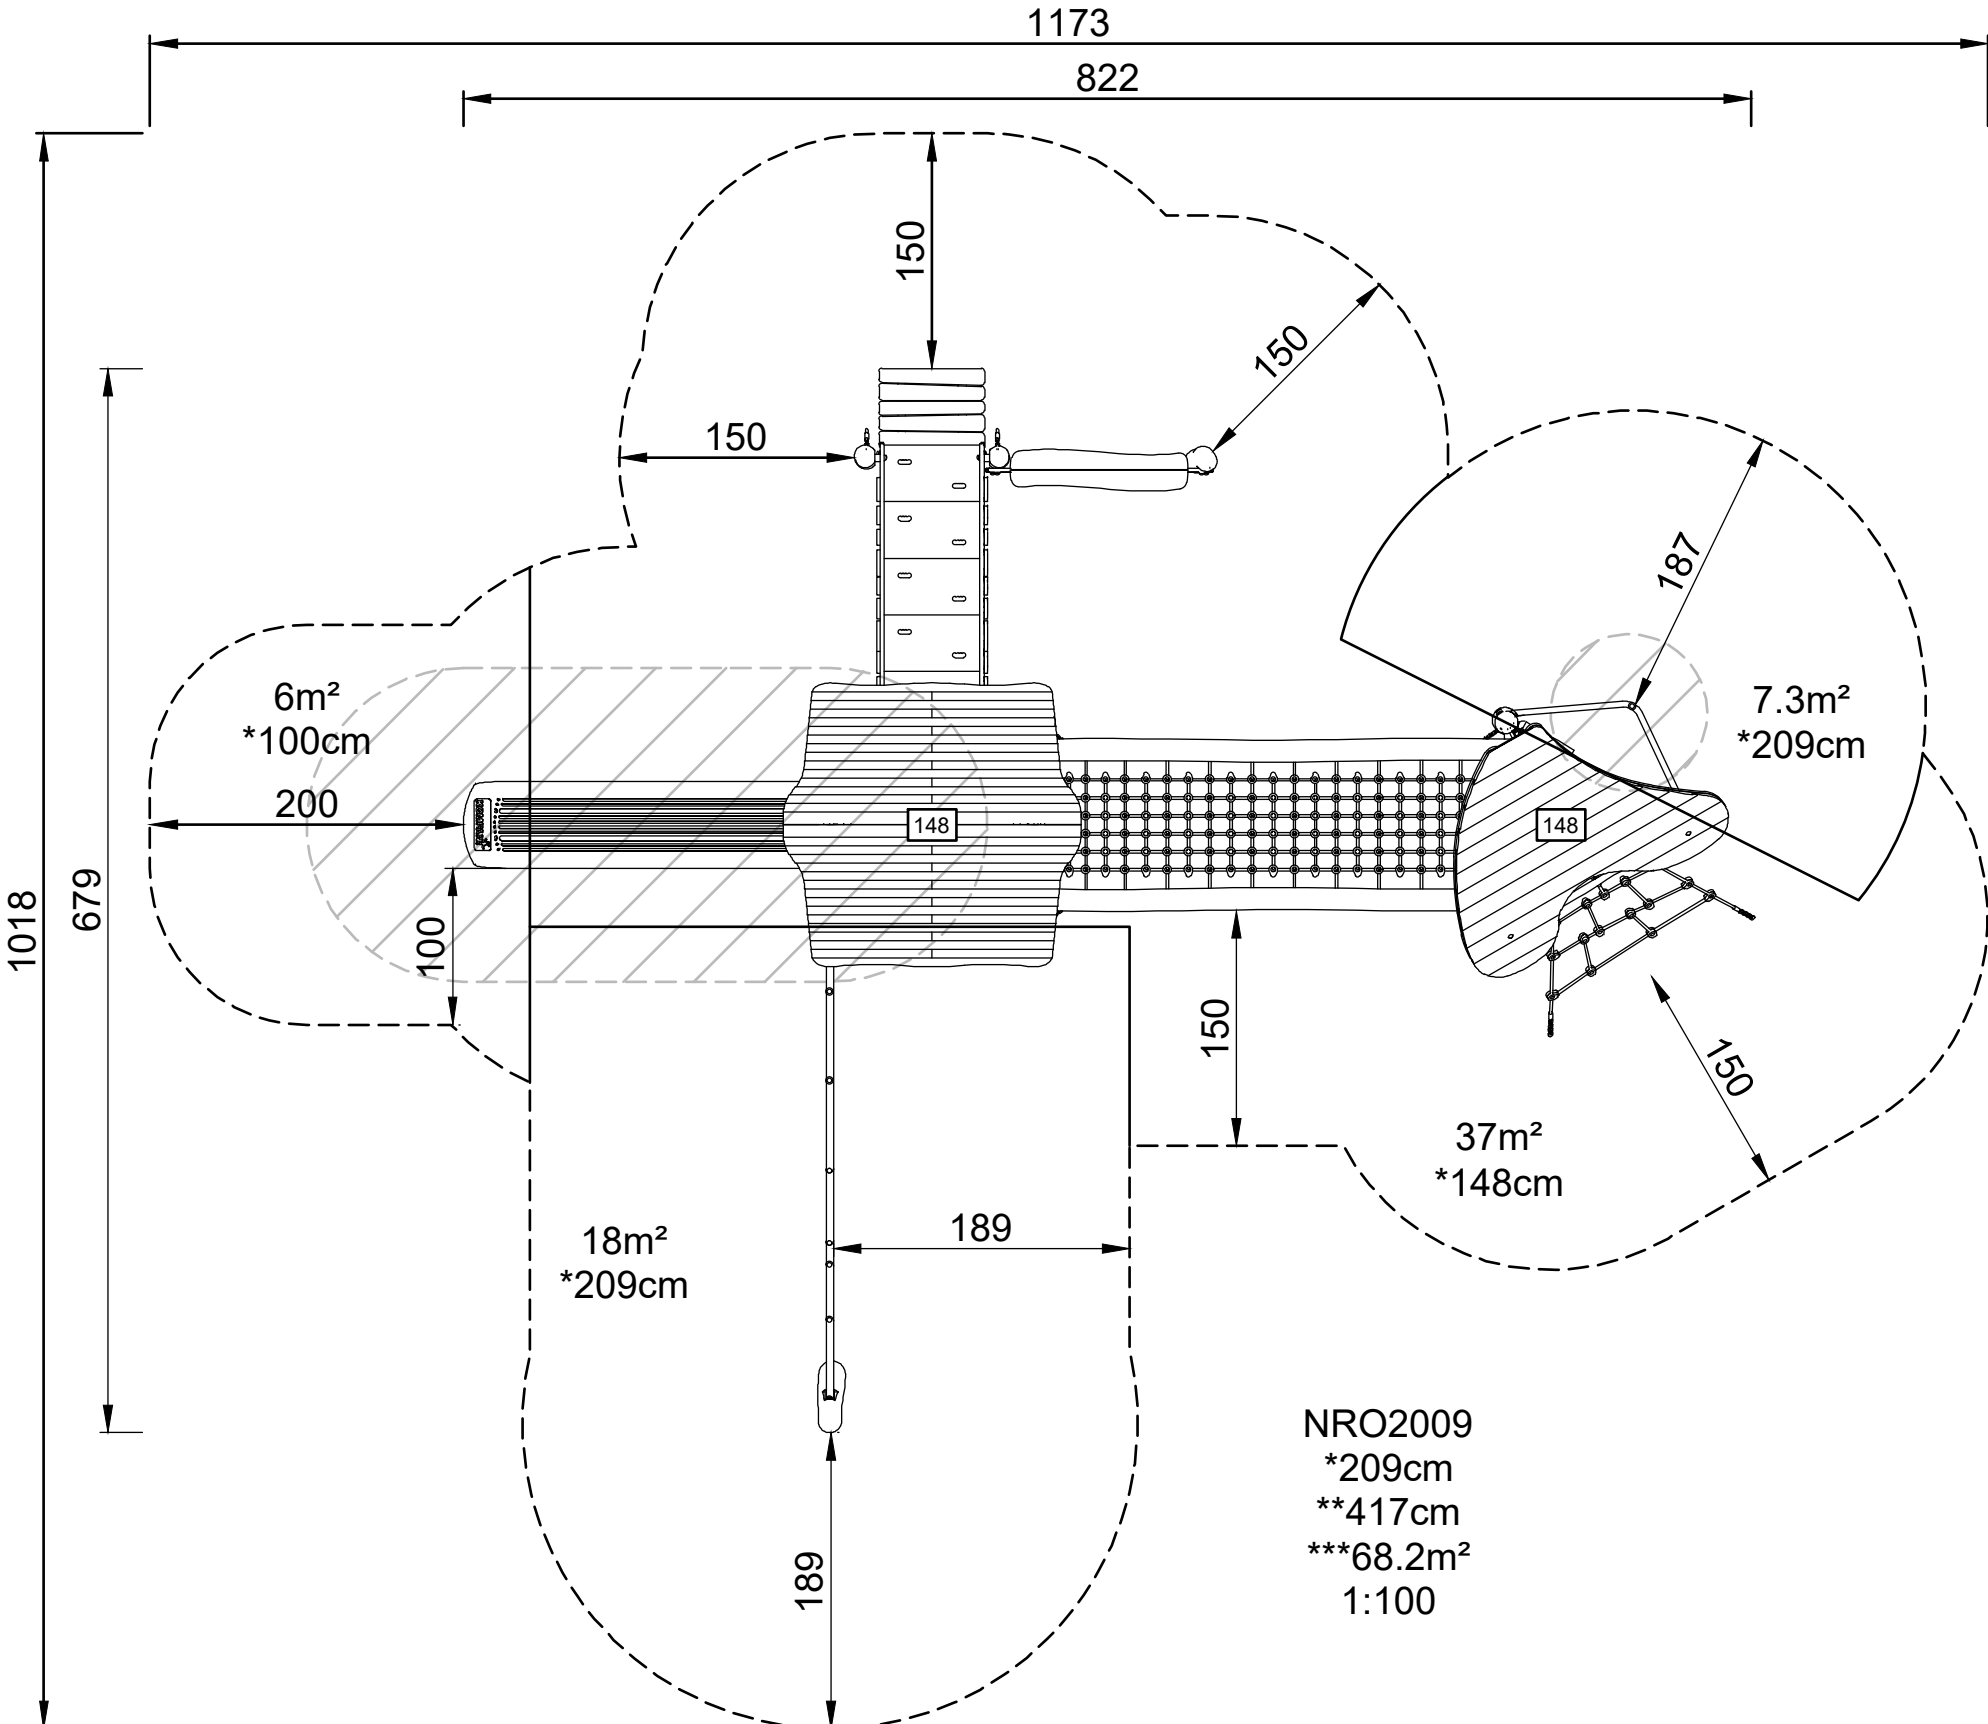
1173
822
1018
679
150
150
150
187
6m²
*100cm
200
100
7.3m²
*209cm
148
148
150
150
37m²
*148cm
18m²
*209cm
189
189
NRO2009
*209cm
**417cm
***68.2m²
1:100