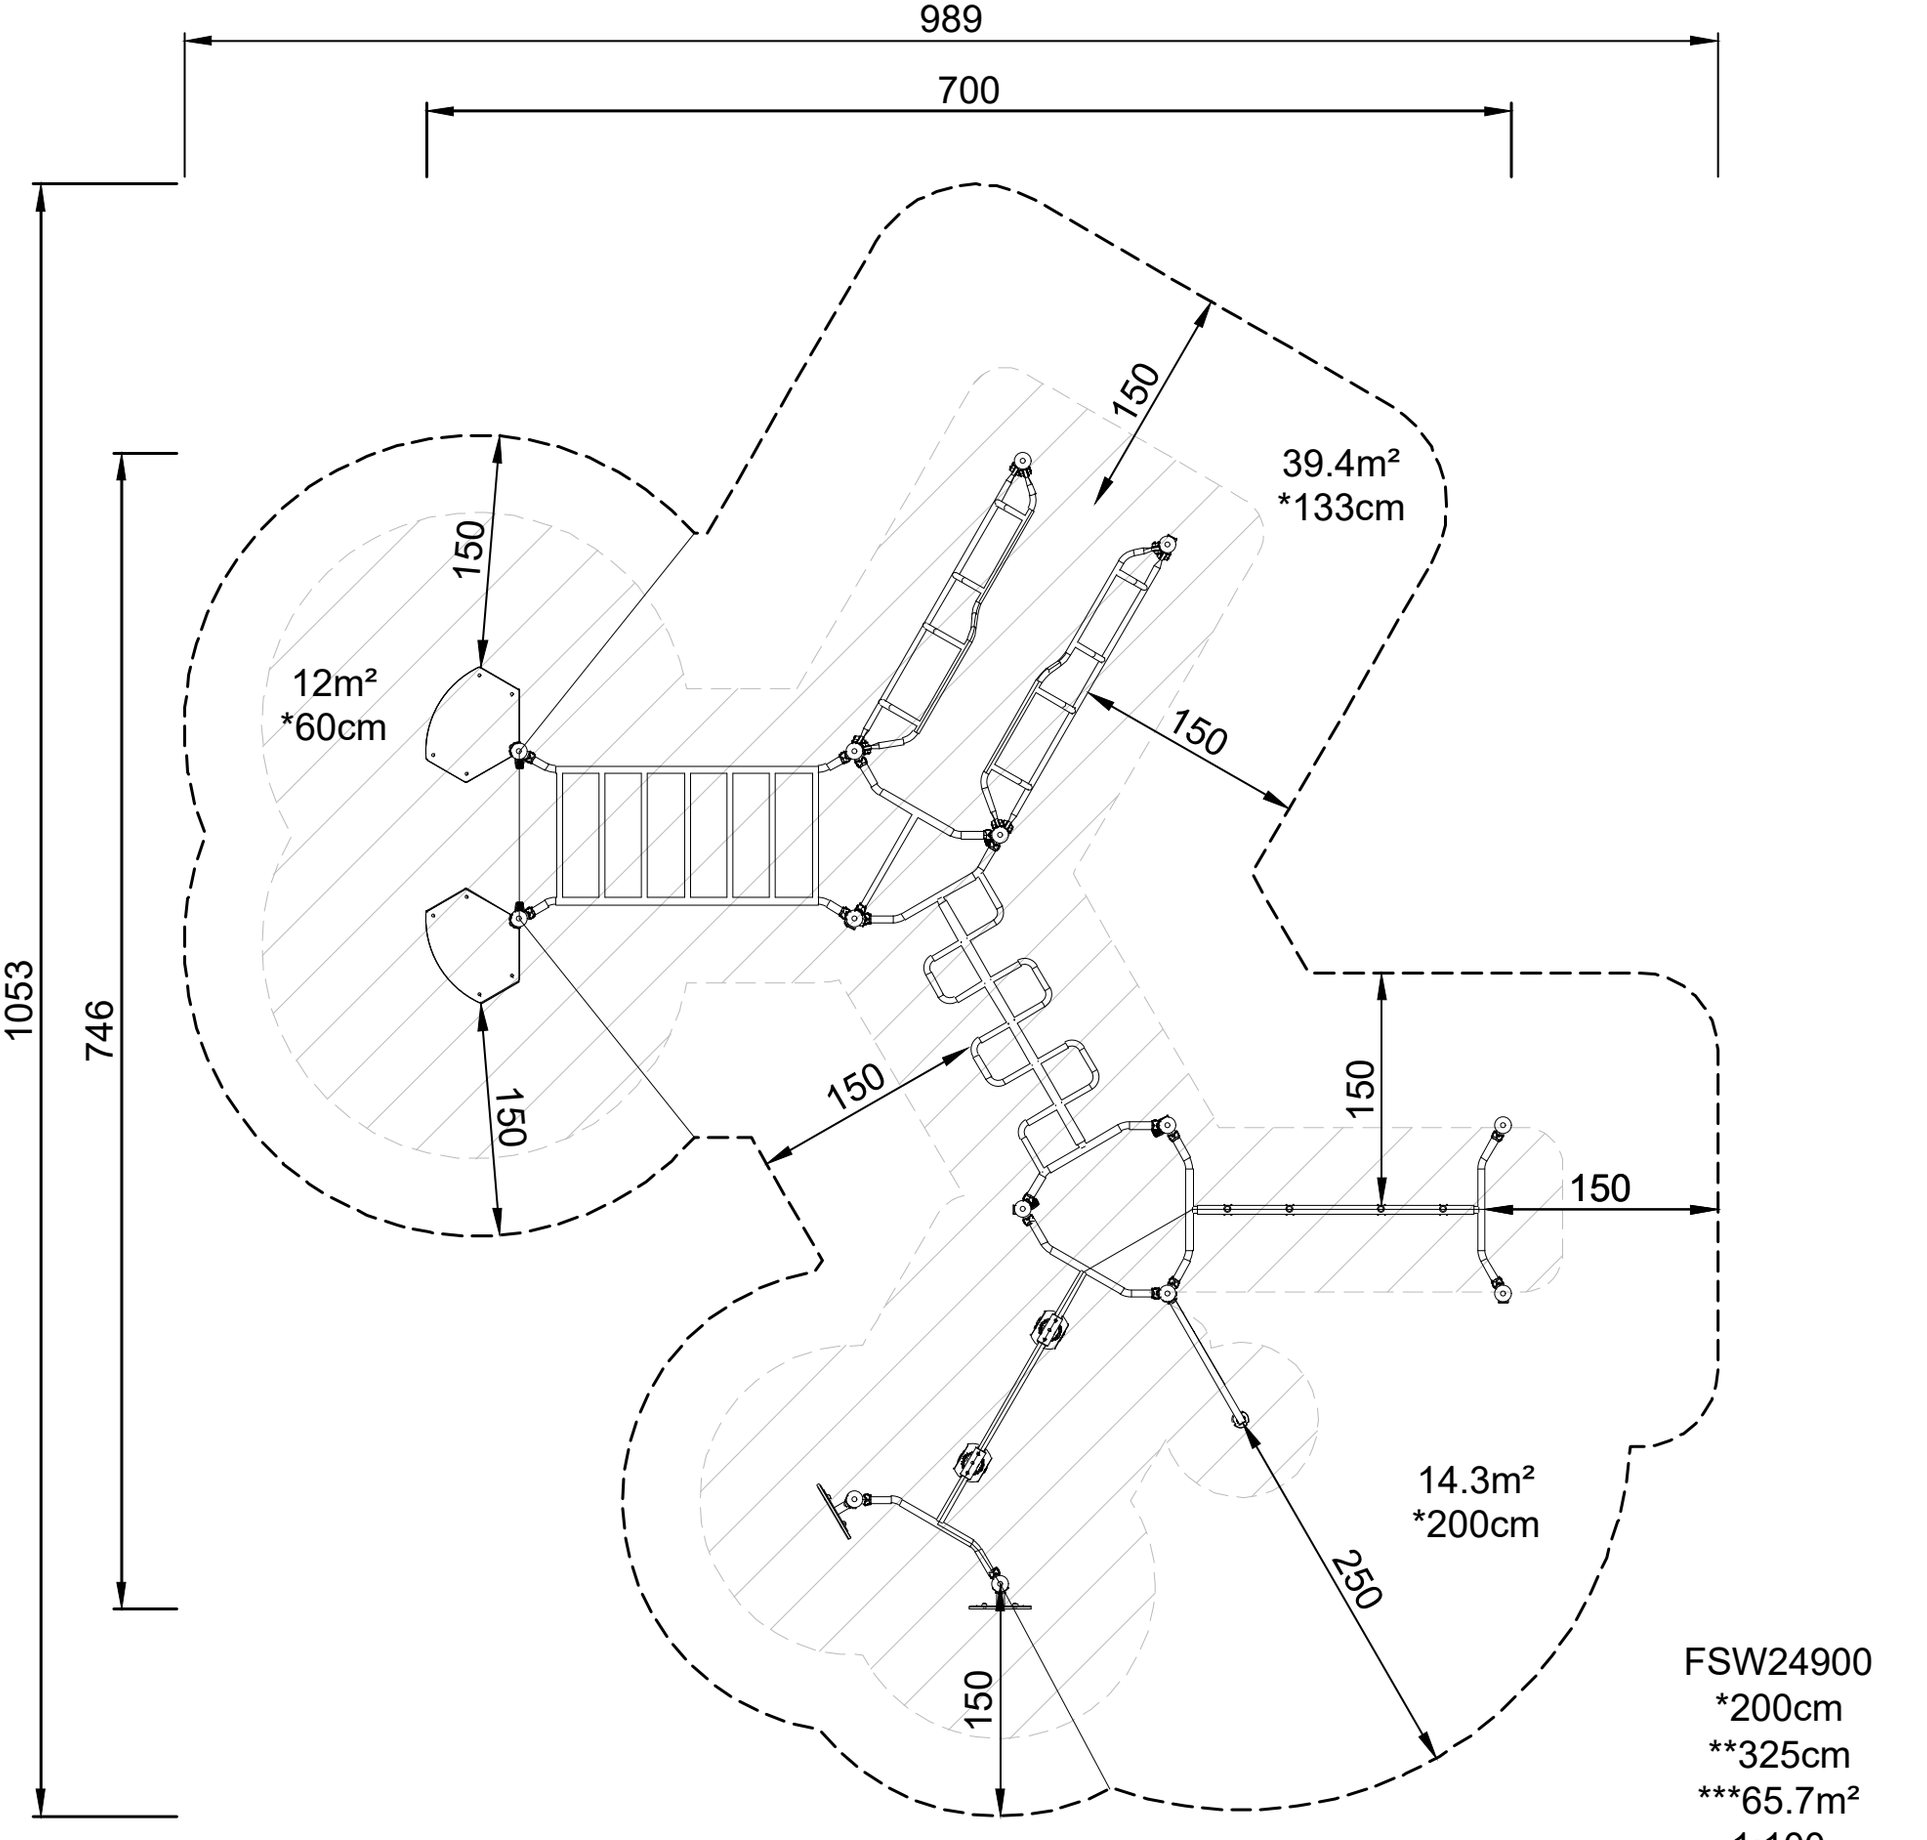
989
700
1053
746
150
39.4m²
*133cm
12m²
*60cm
150
150
150
150
150
150
14.3m²
*200cm
250
150
FSW24900
*200cm
**325cm
***65.7m²
1:100