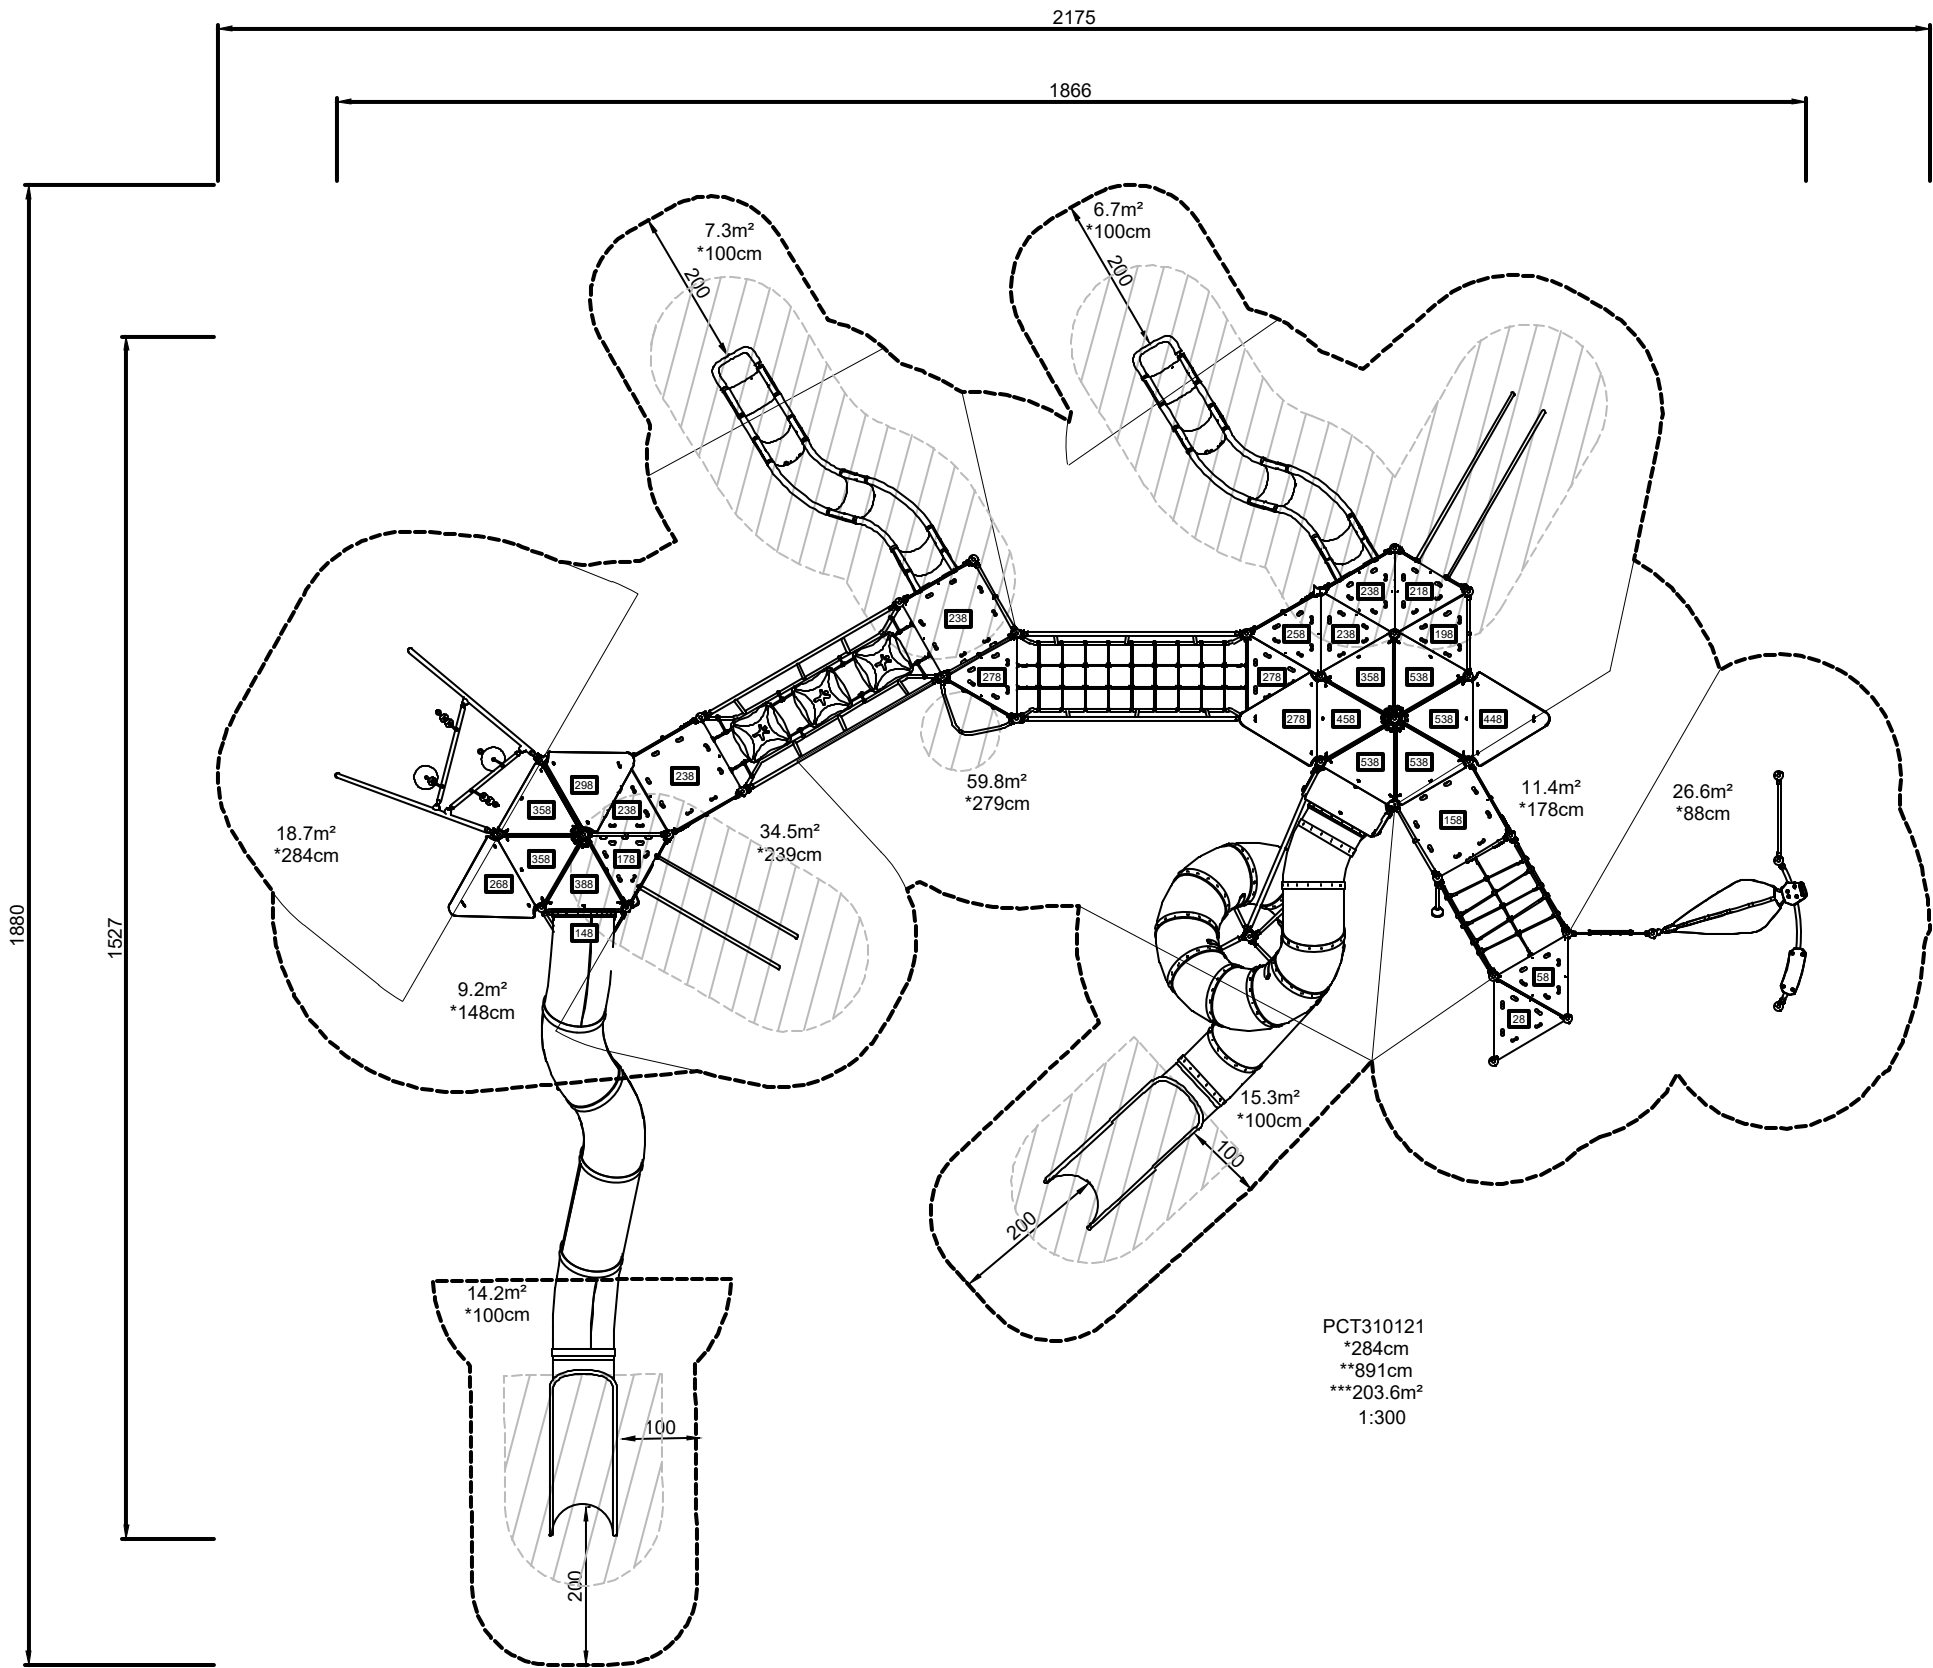
2175
1866
1880
1527
7.3m²
*100cm
200
6.7m²
*100cm
200
59.8m²
*279cm
18.7m²
*284cm
34.5m²
*239cm
9.2m²
*148cm
11.4m²
*178cm
26.6m²
*88cm
15.3m²
*100cm
100
200
14.2m²
*100cm
100
200
PCT310121
*284cm
**891cm
***203.6m²
1:300