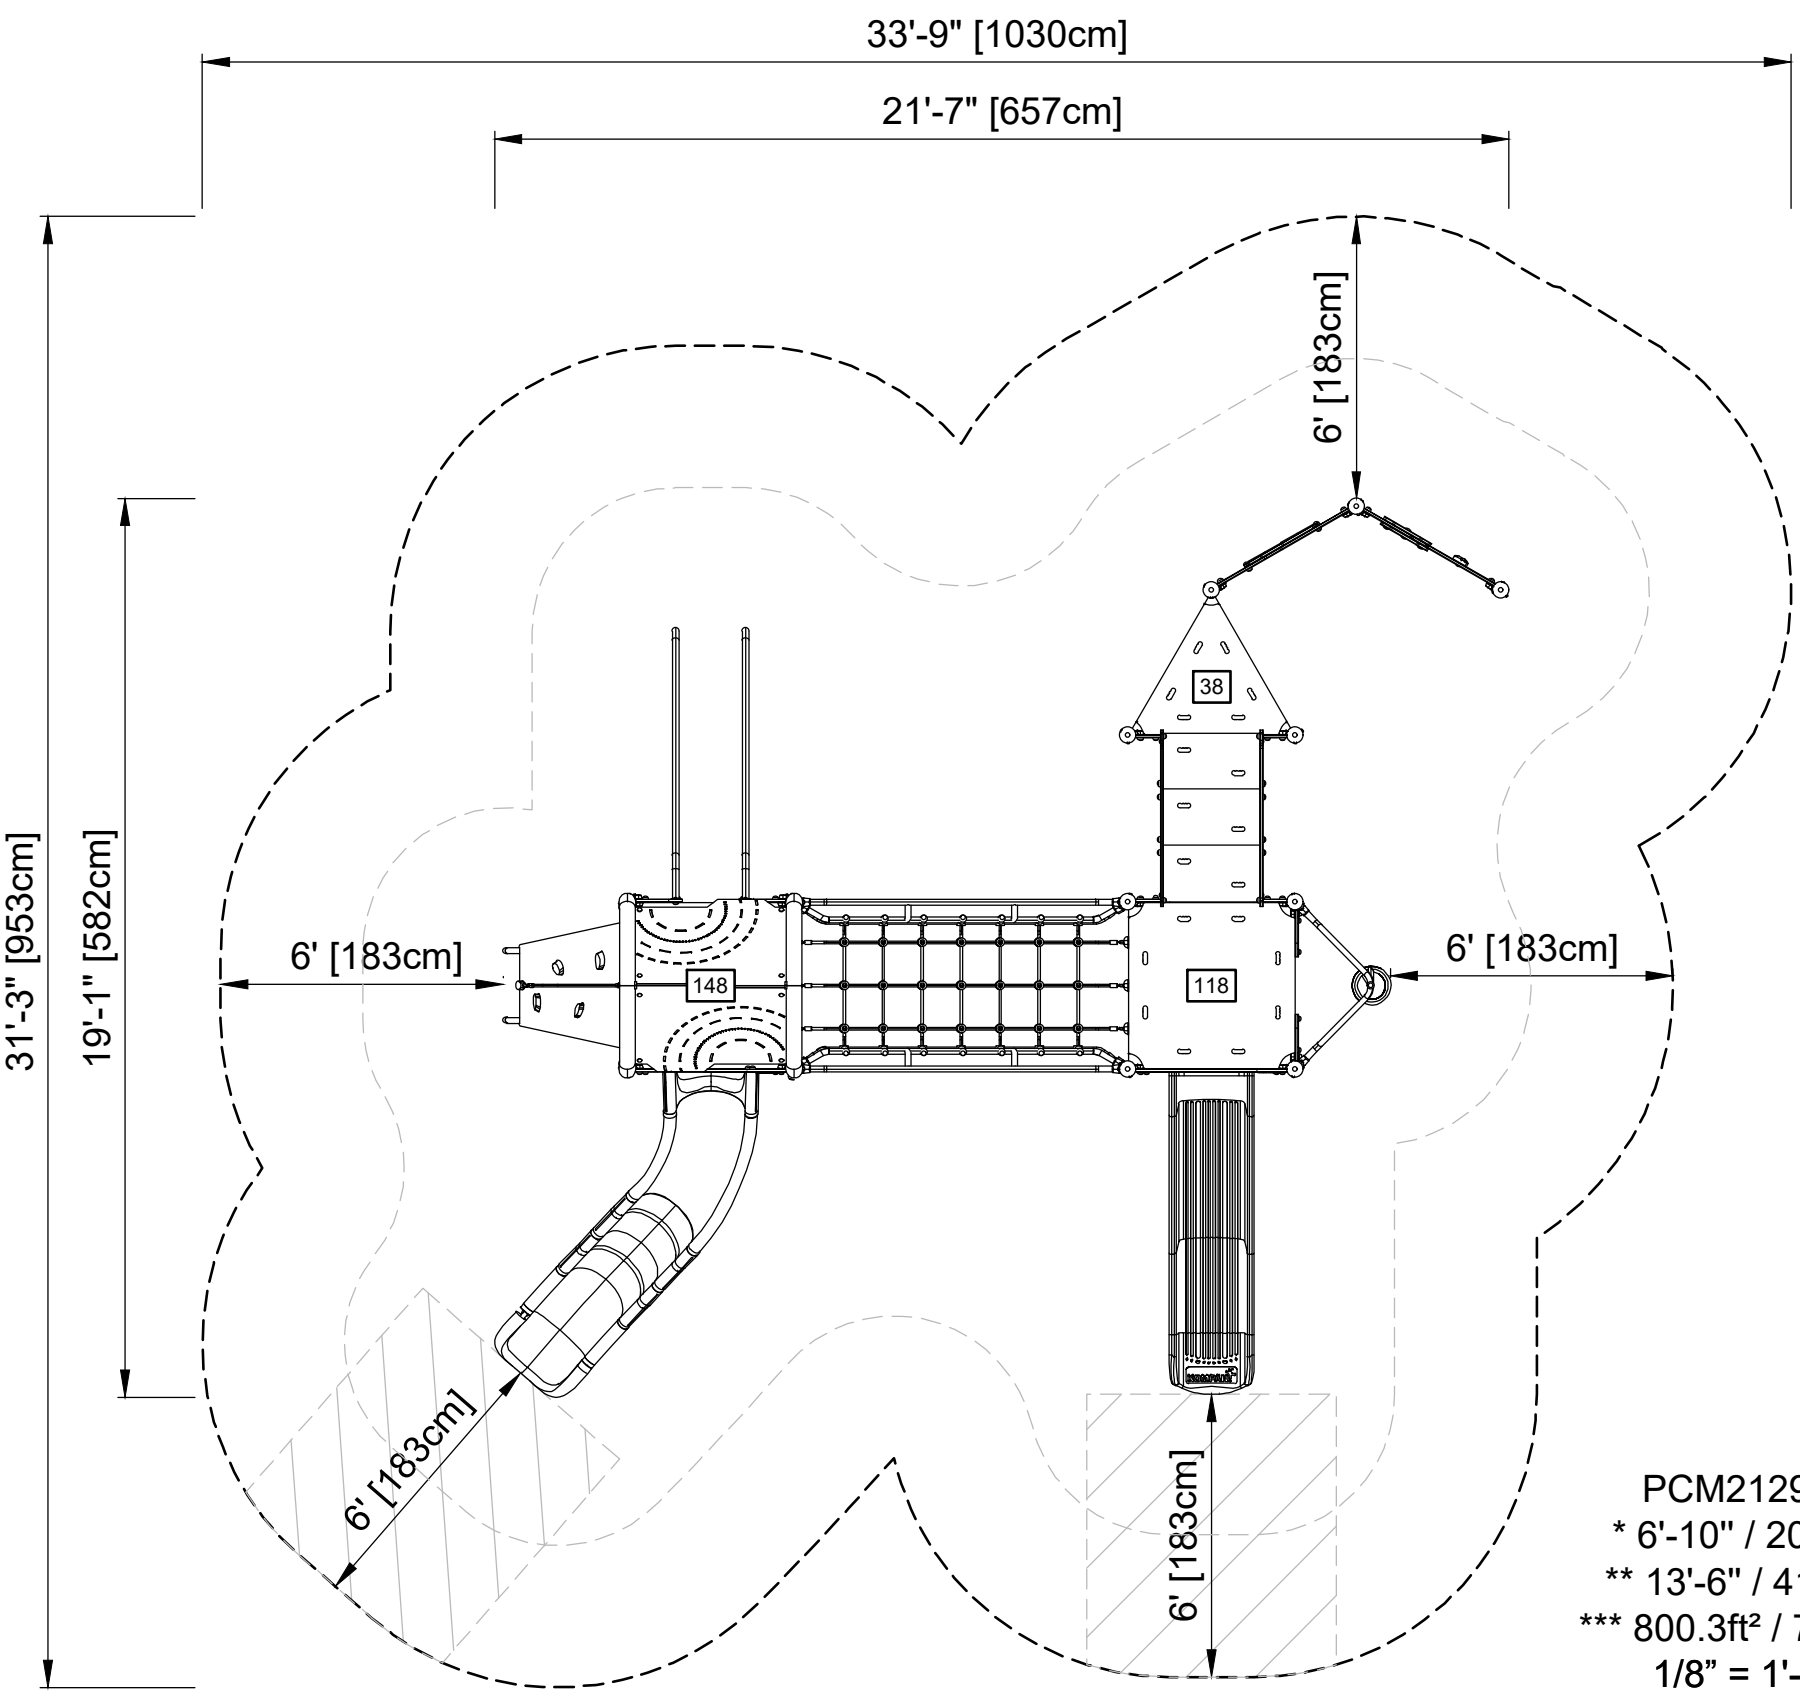

PCM212931
* 6'-10" / 209cm
** 13'-6" / 412cm
*** 800.3ft² / 74.4m²
1/8" = 1'-0"