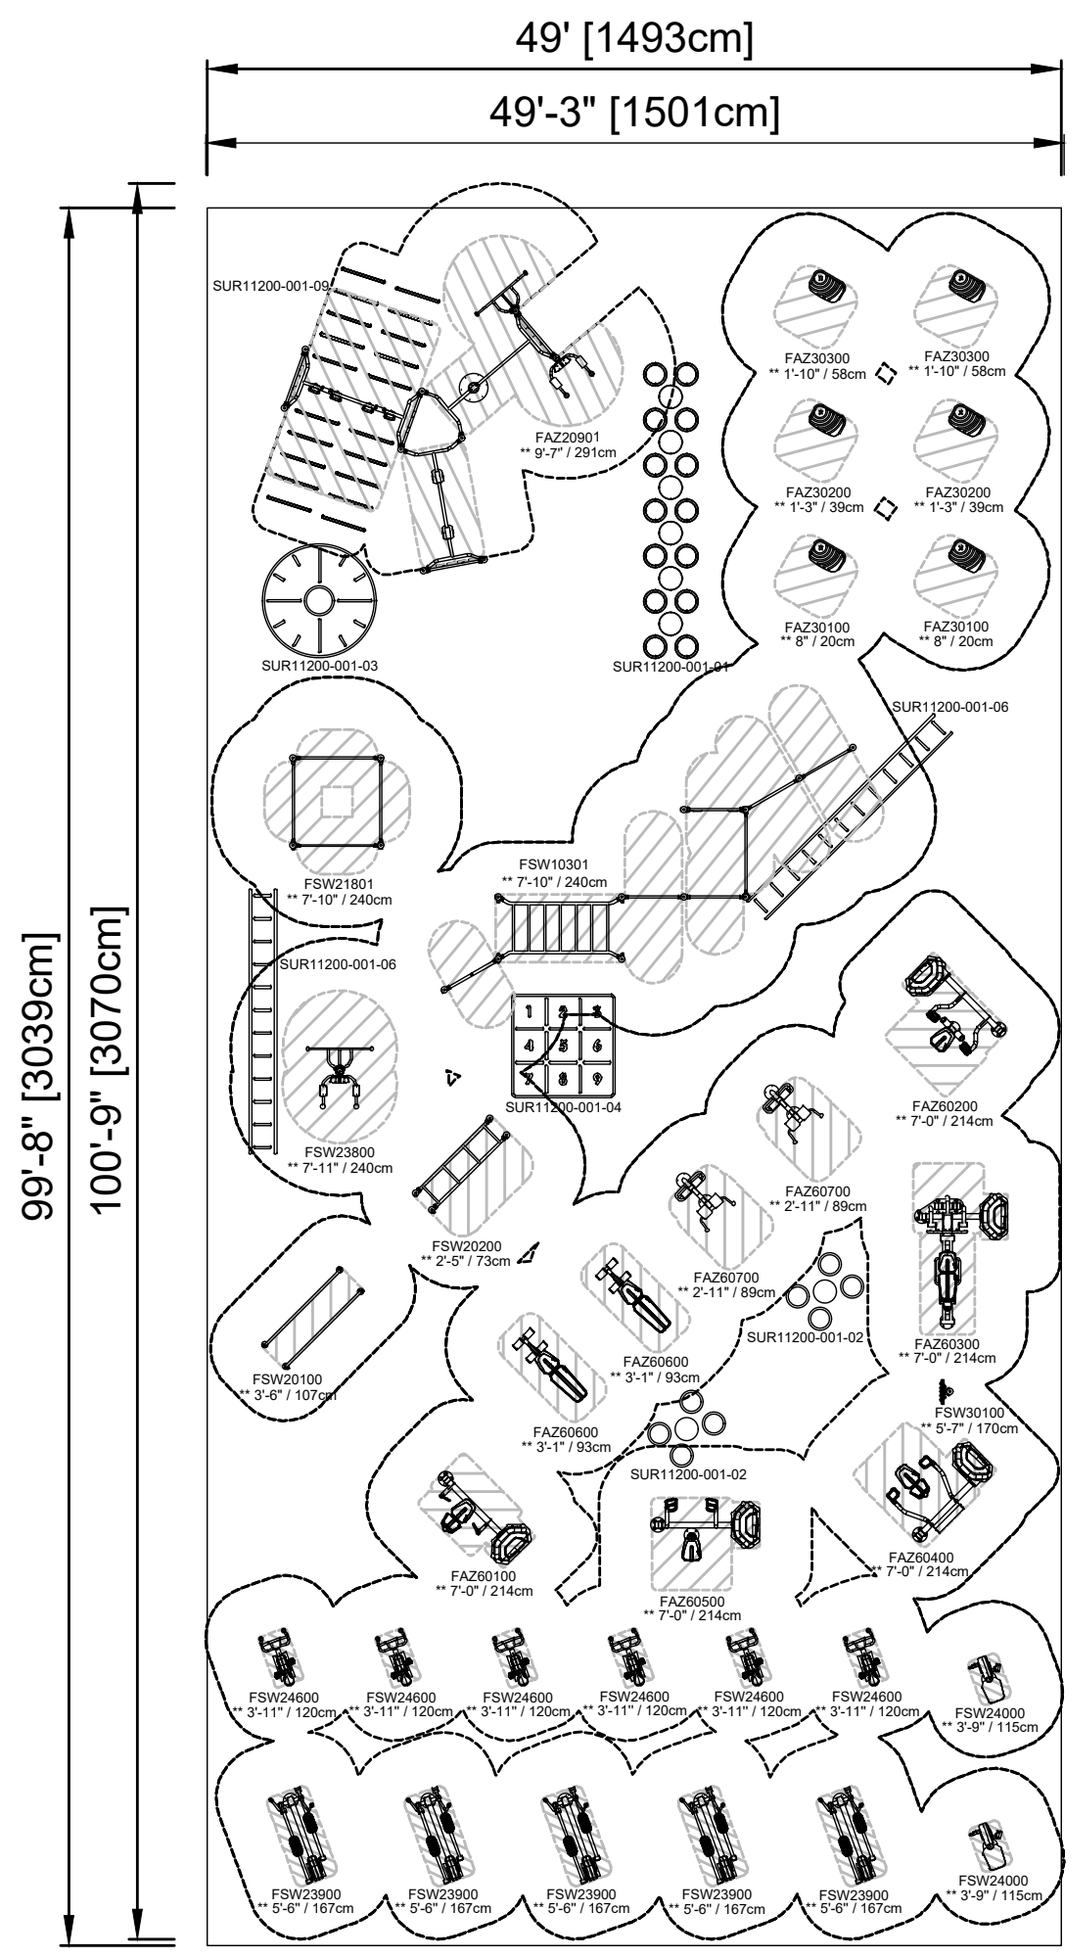

SOL201202
* 7'-8" / 233cm
** 9'-7" / 291cm
***3461.67ft² / 321.6m²
4884.23ft² / 453.76m² (Surface Area)
1/24” = 1’-0”