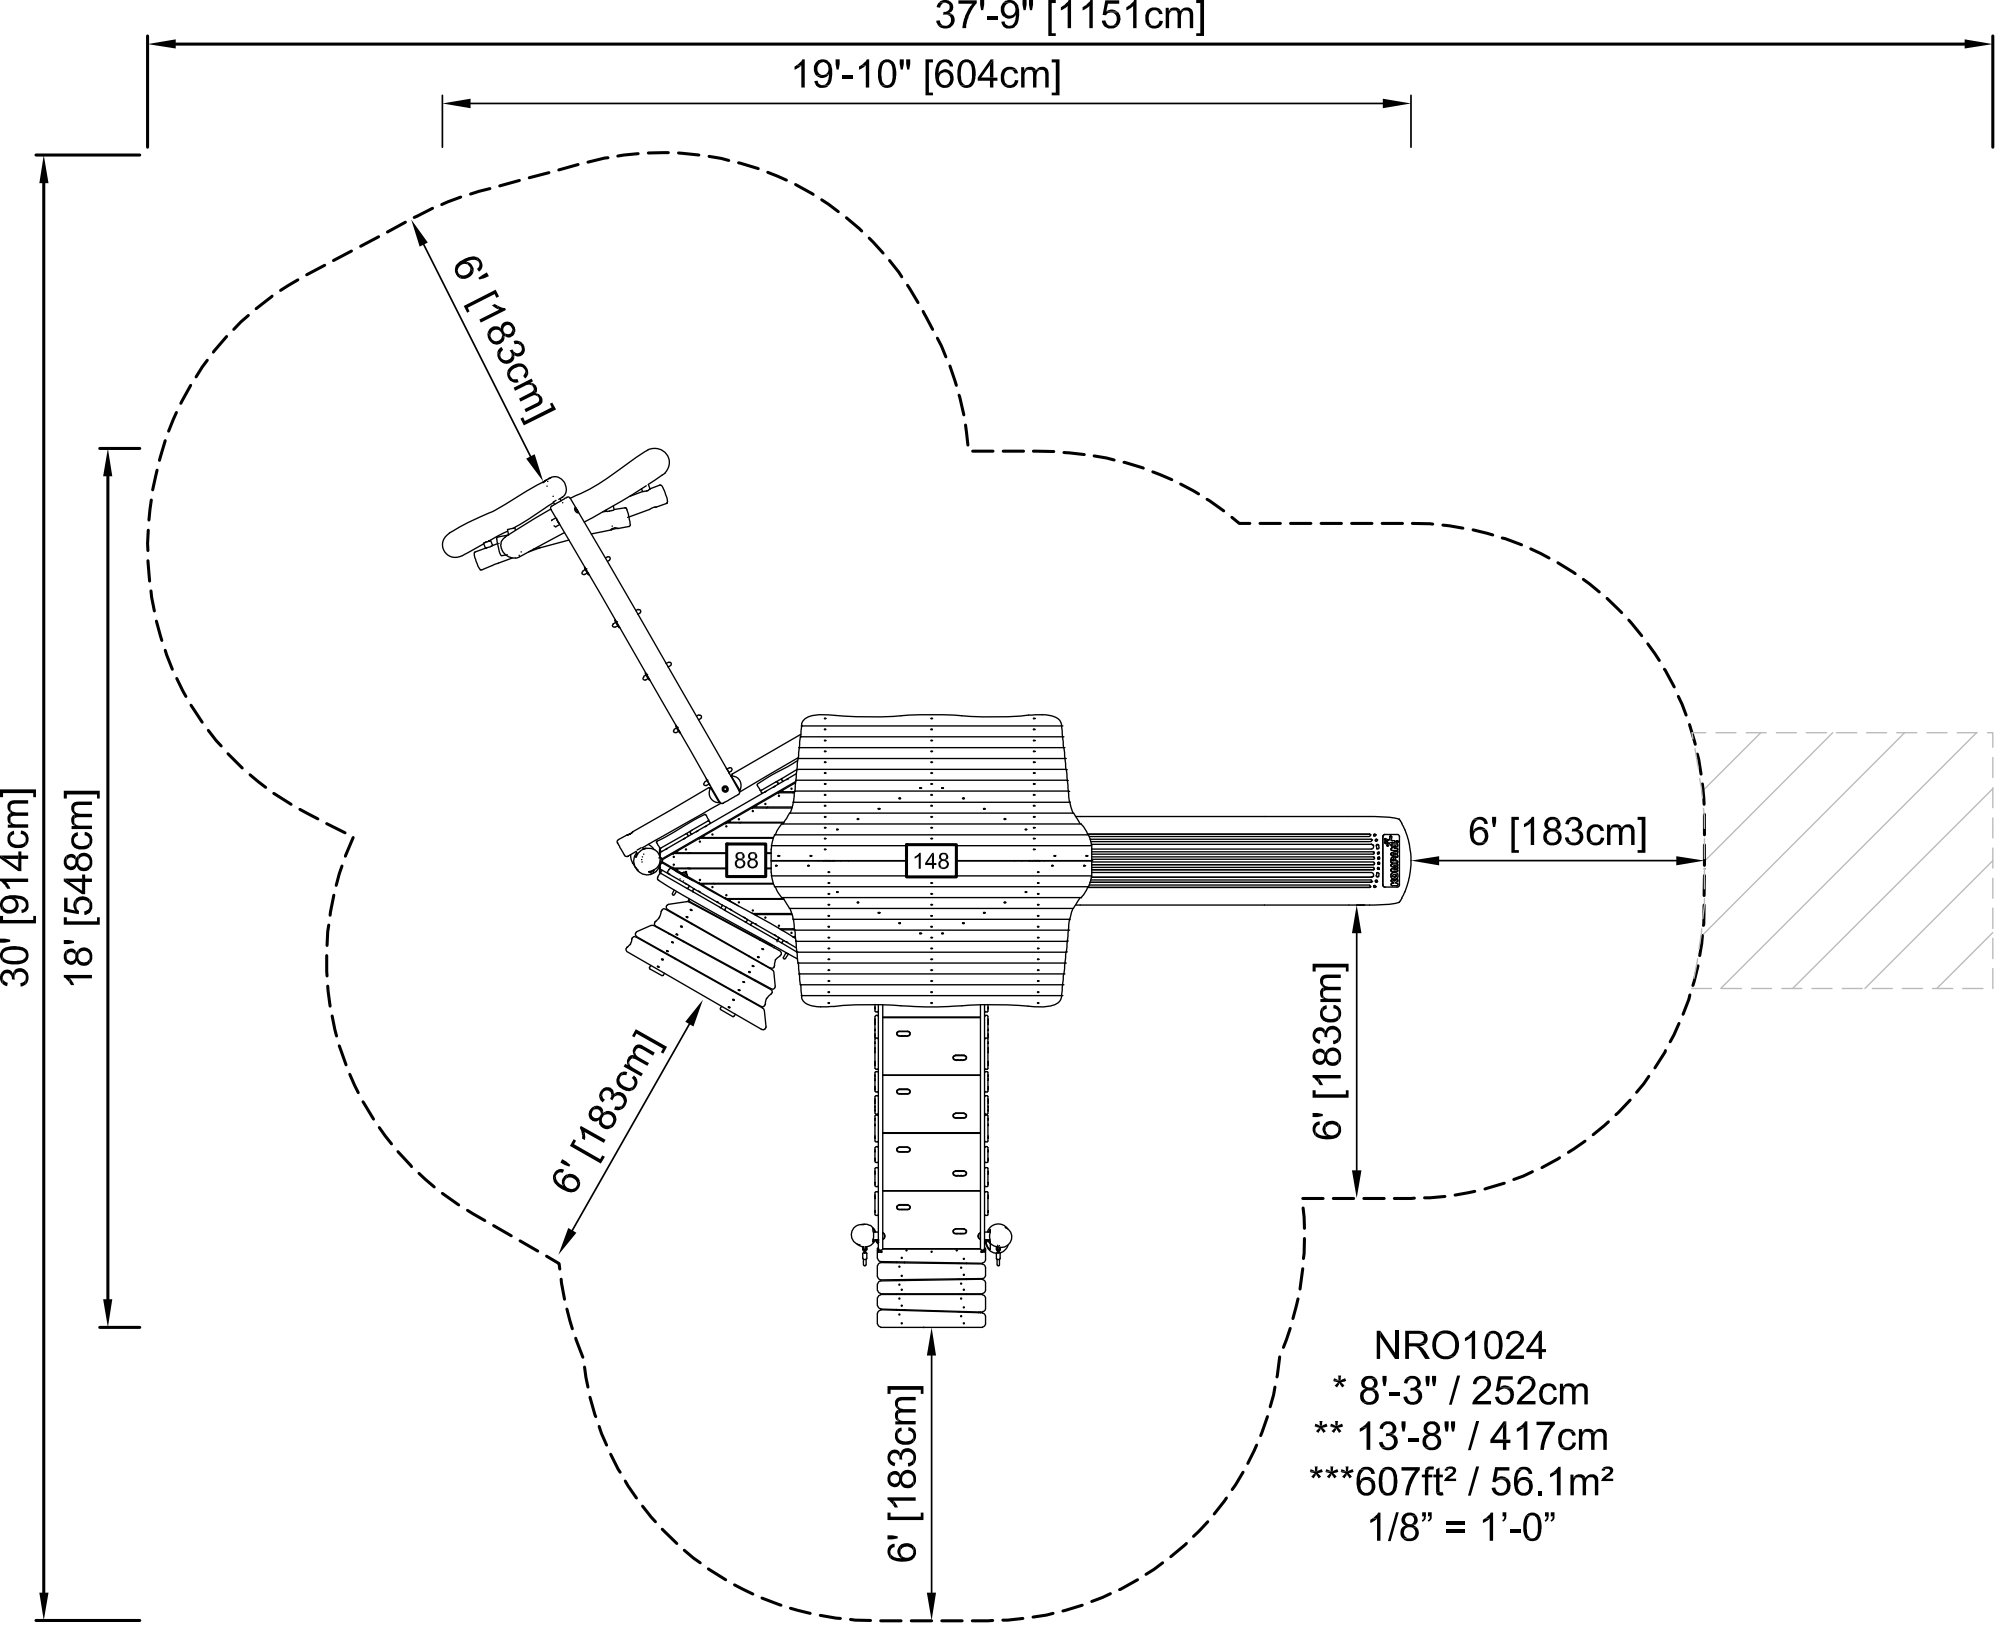
37'-9" [1151cm]
19'-10" [604cm]
30' [914cm]
18' [548cm]
6' [183cm]
6' [183cm]
6' [183cm]
6' [183cm]
6' [183cm]
88
148
NRO1024
* 8'-3" / 252cm
** 13'-8" / 417cm
***607ft² / 56.1m²
1/8" = 1'-0"