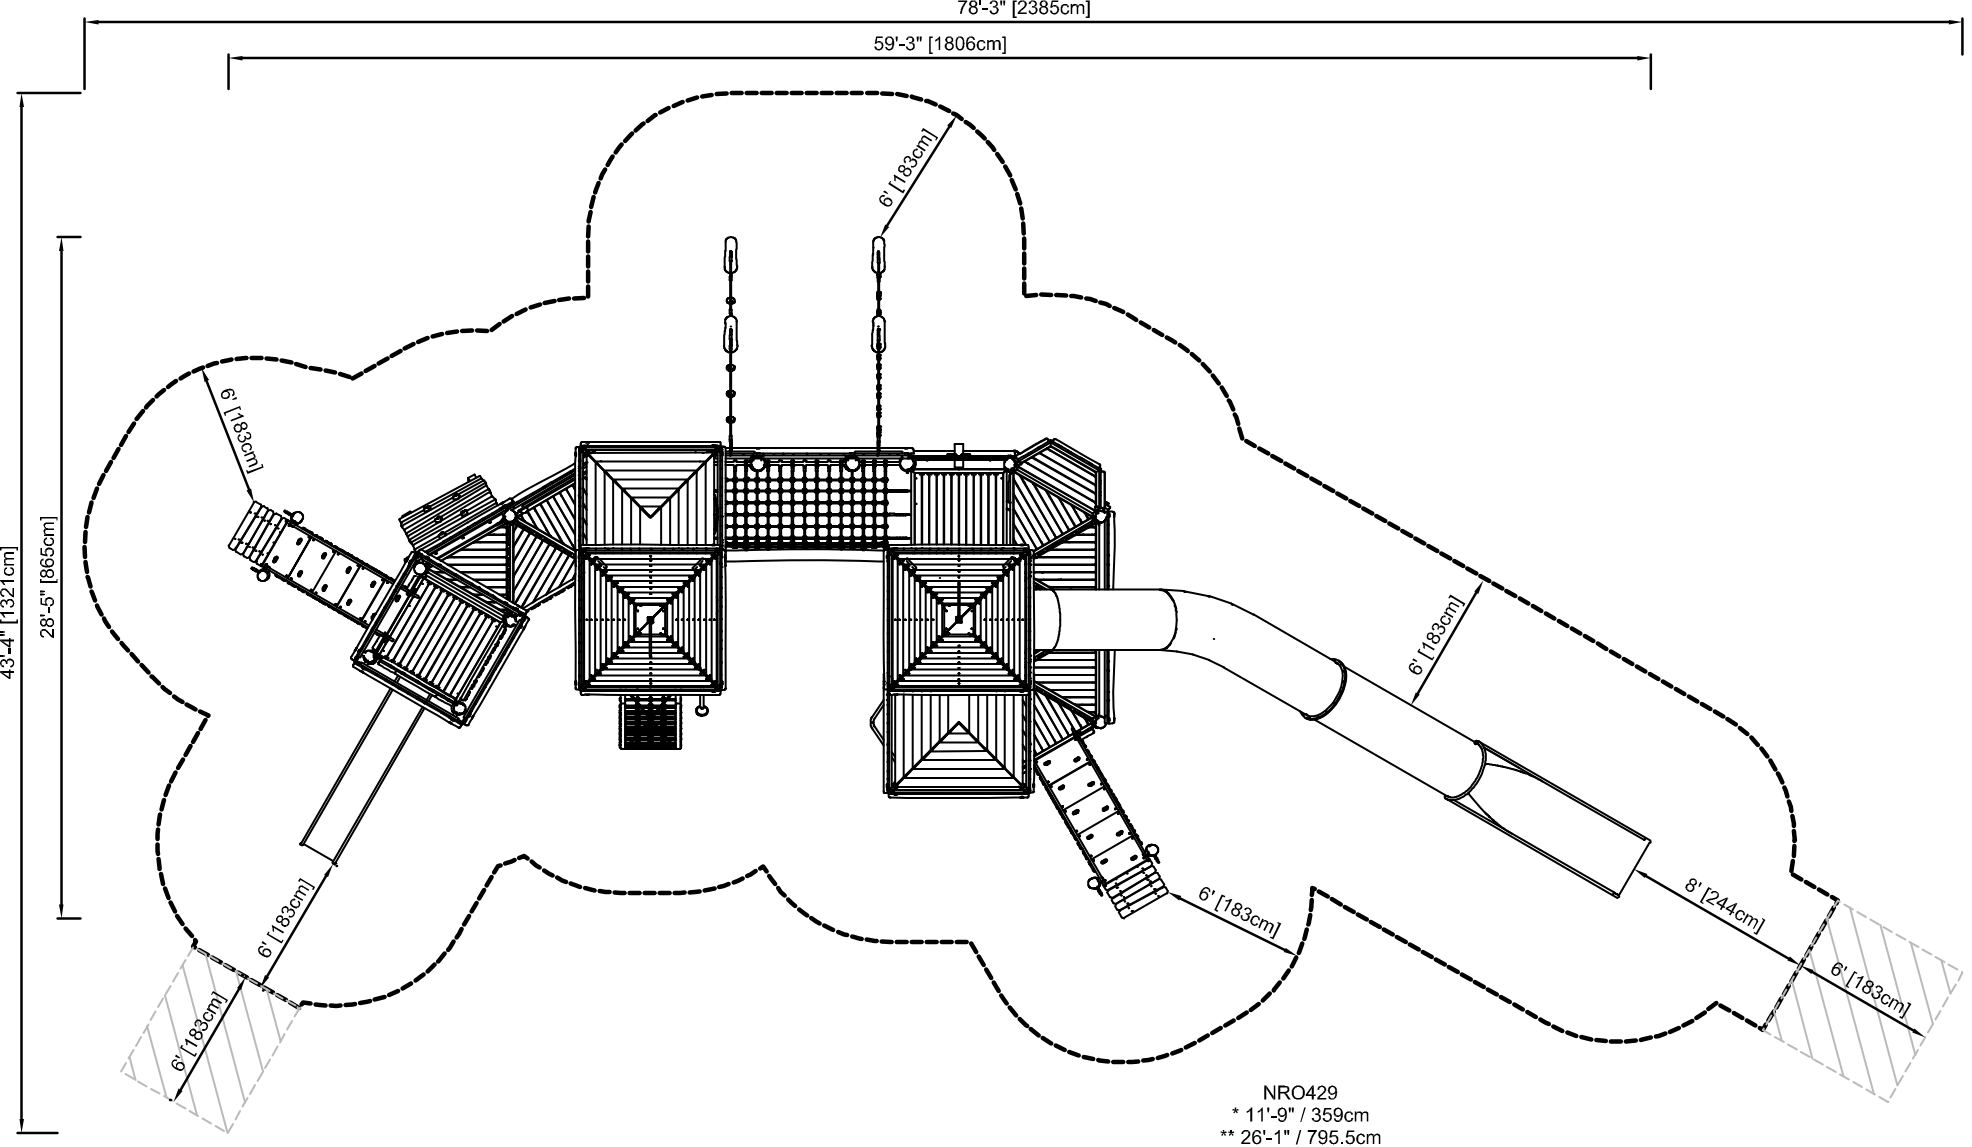

NRO429
* 11'-9" / 359cm
** 26'-1" / 795.5cm
***1726.5ft² / 160.4m²
1/24" = 1'-0"