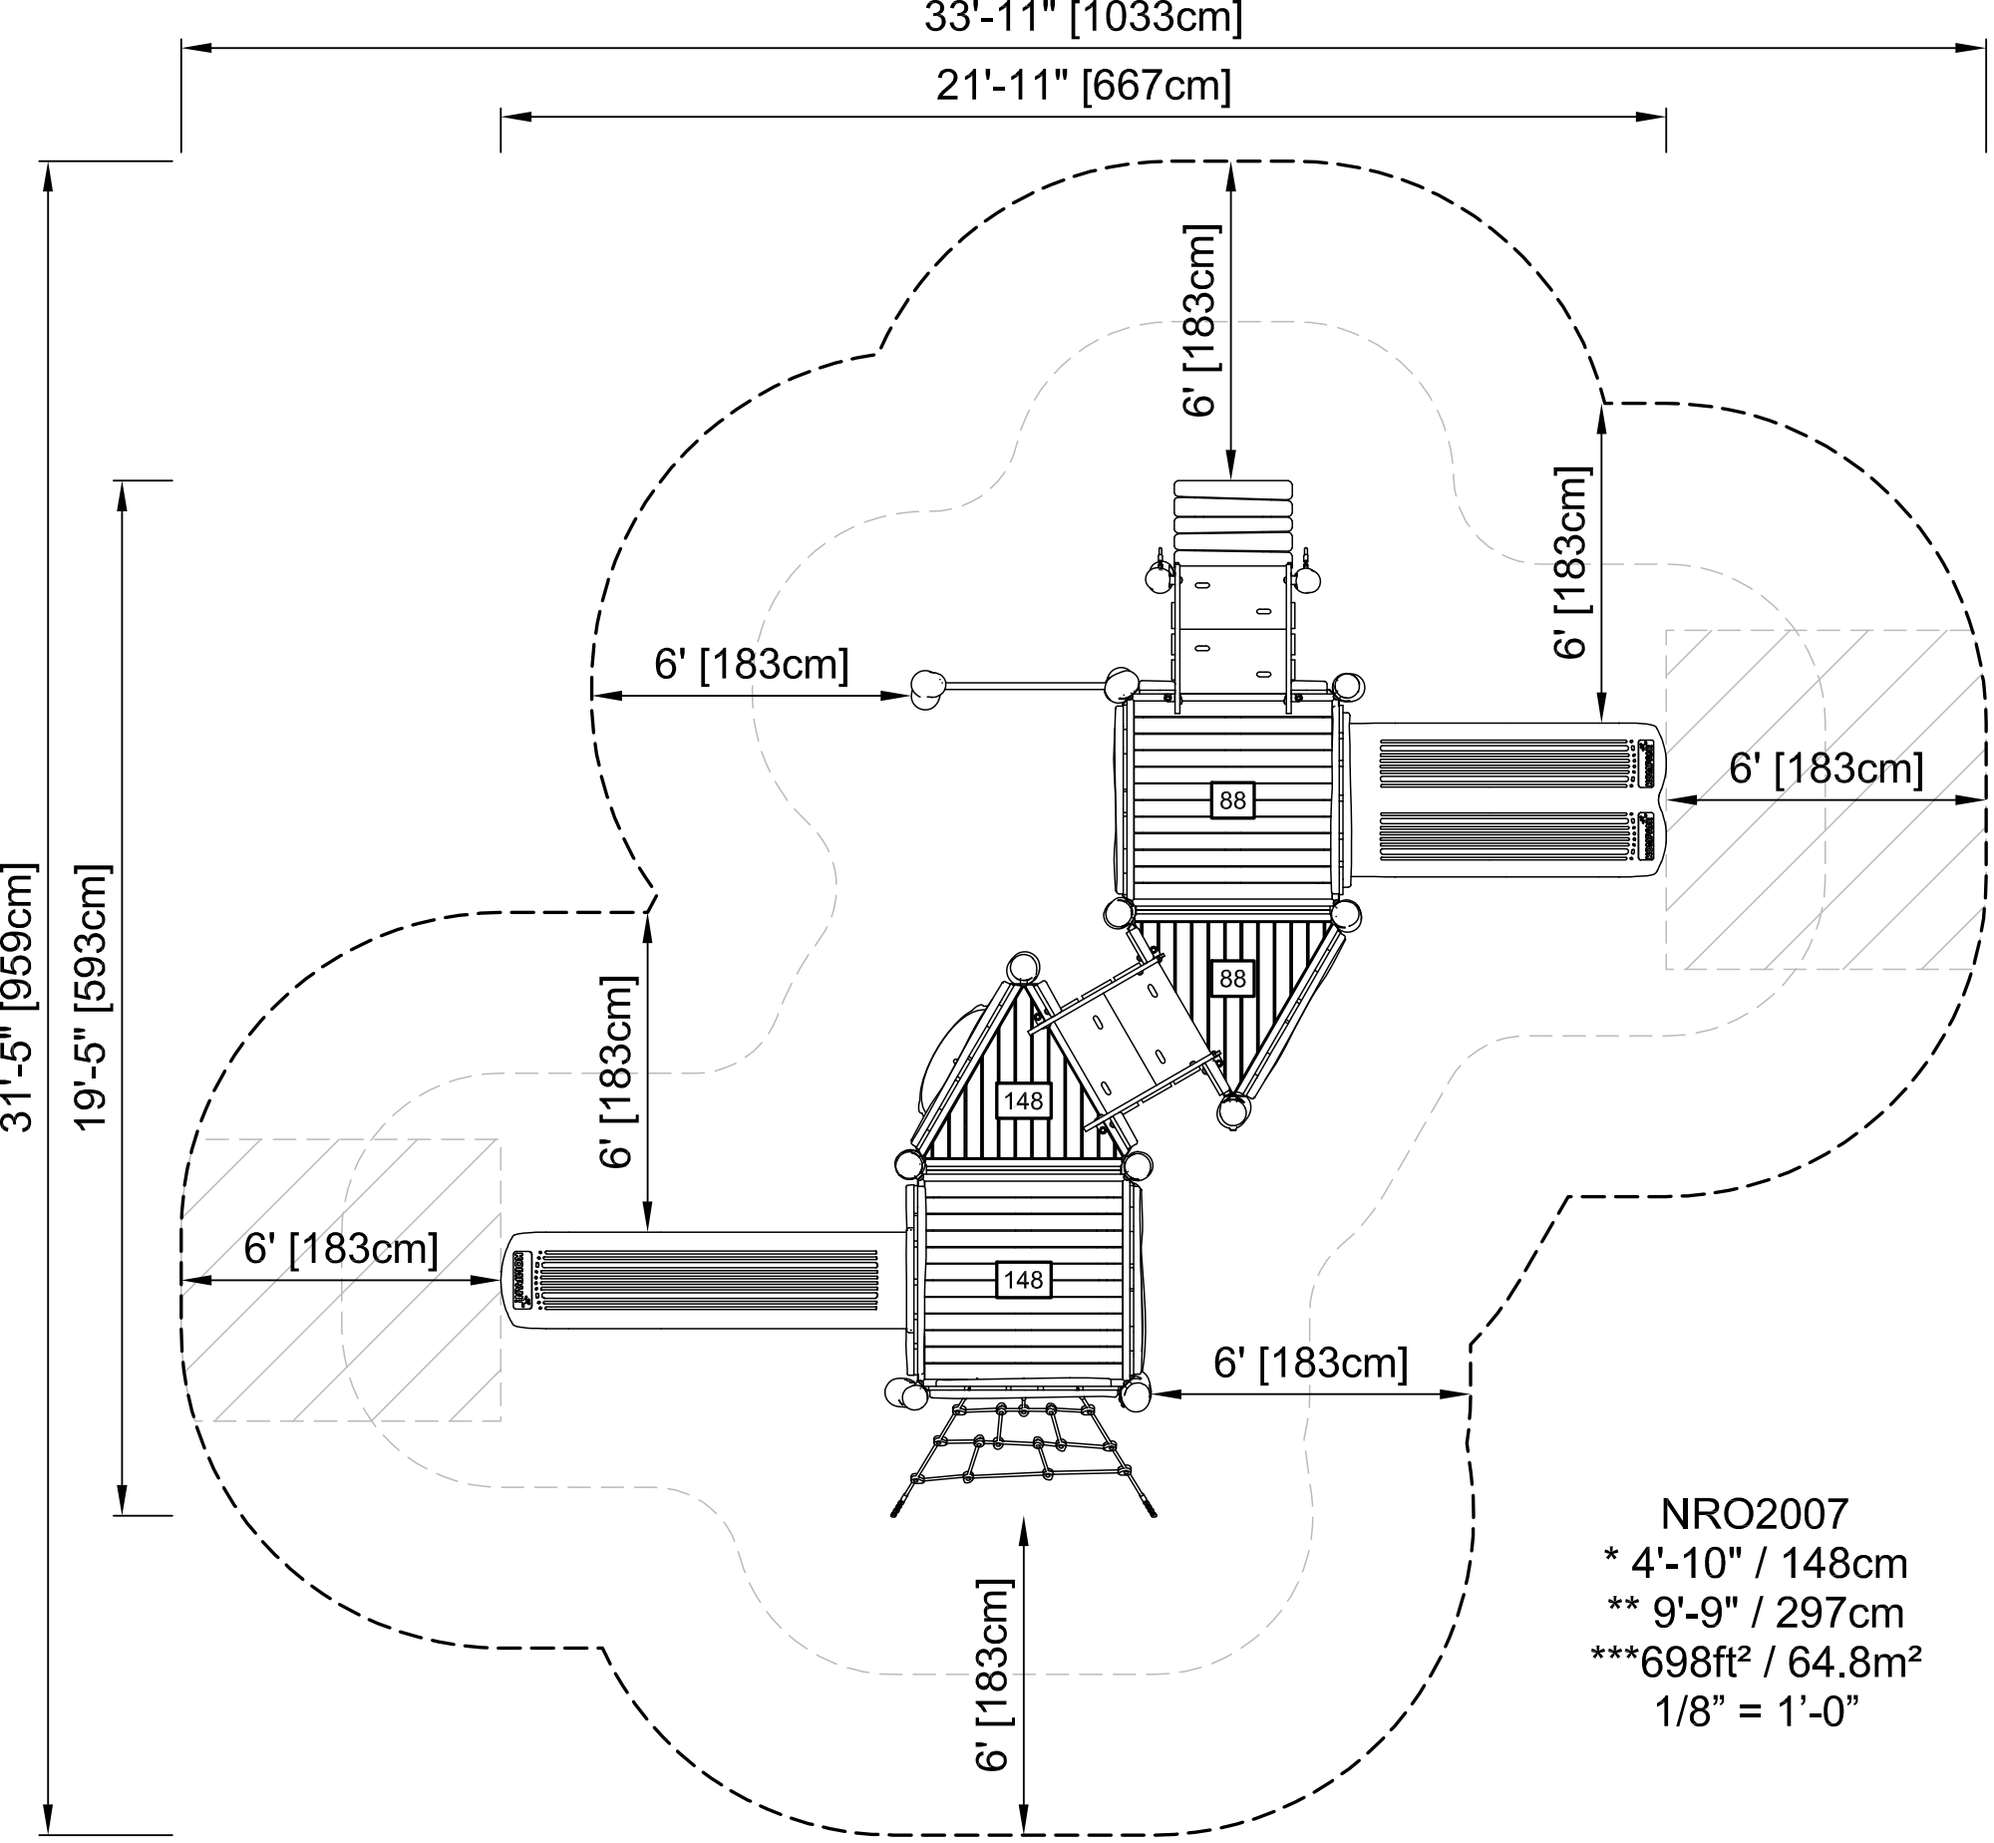
33'-11" [1033cm]
21'-11" [667cm]
31'-5" [959cm]
19'-5" [593cm]
6' [183cm]
6' [183cm]
6' [183cm]
6' [183cm]
6' [183cm]
6' [183cm]
6' [183cm]
88
88
148
148
NRO2007
* 4'-10" / 148cm
** 9'-9" / 297cm
***698ft² / 64.8m²
1/8" = 1'-0"