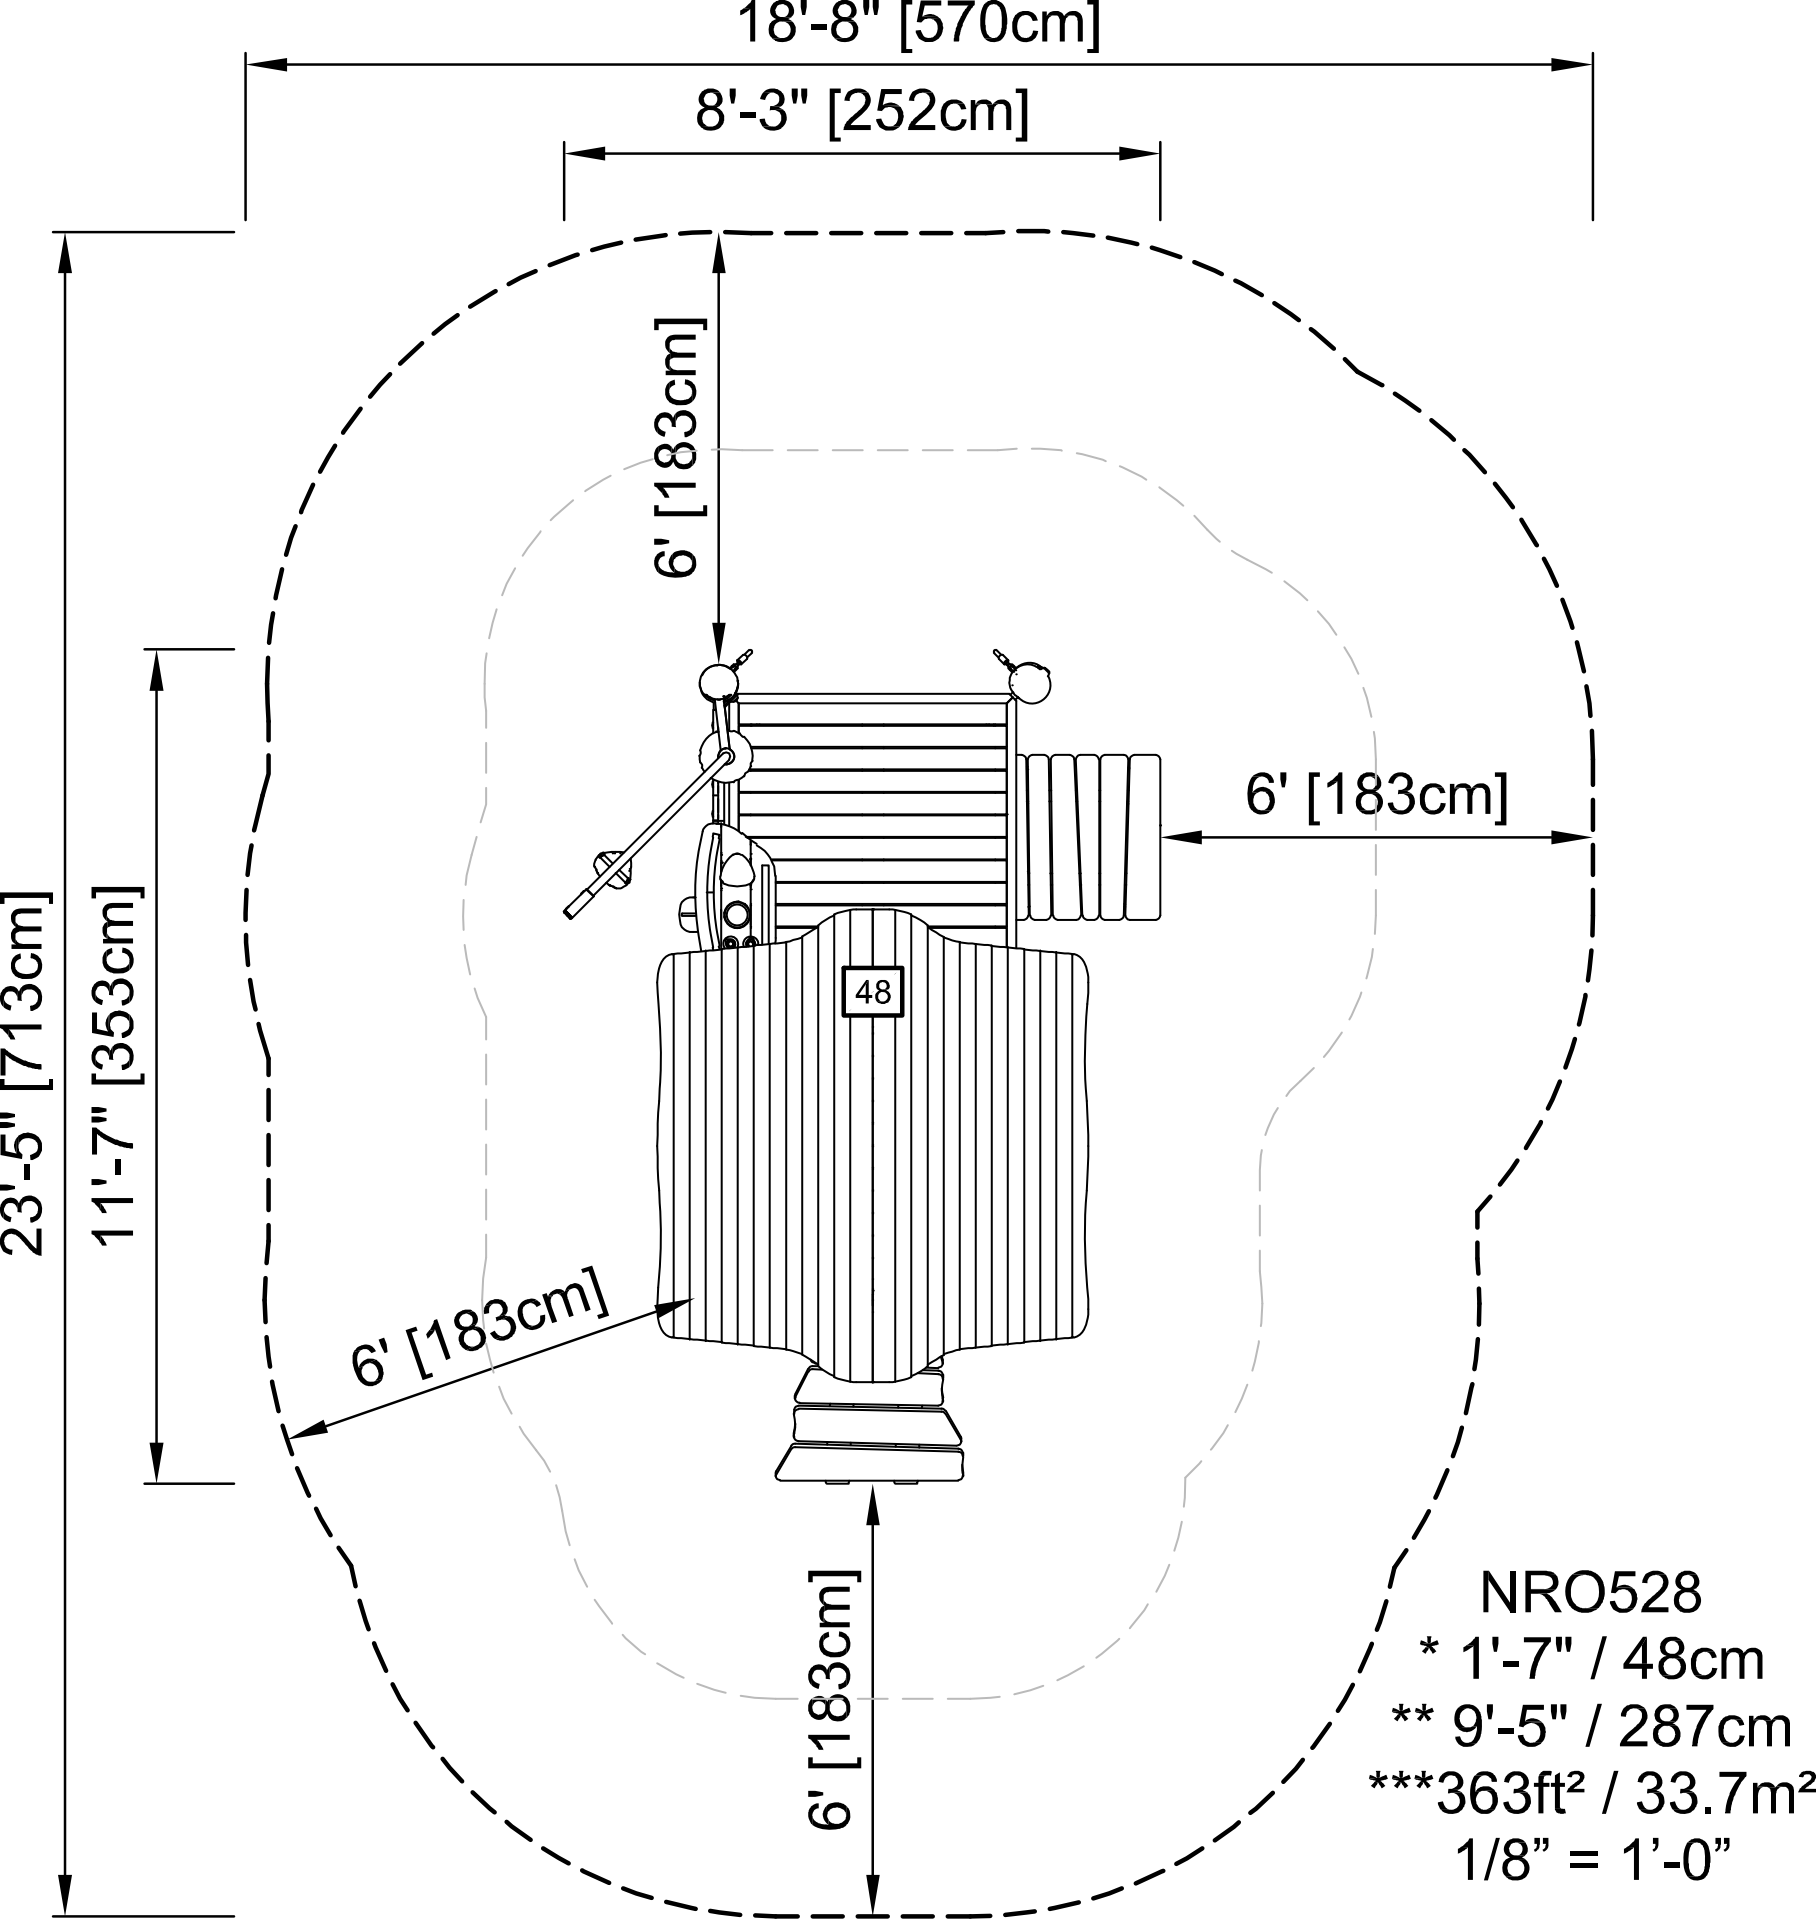
18'-8" [570cm]
8'-3" [252cm]
6' [183cm]
6' [183cm]
23'-5" [713cm]
11'-7" [353cm]
48
6' [183cm]
6' [183cm]
NRO528
* 1'-7" / 48cm
** 9'-5" / 287cm
***363ft² / 33.7m²
1/8" = 1'-0"