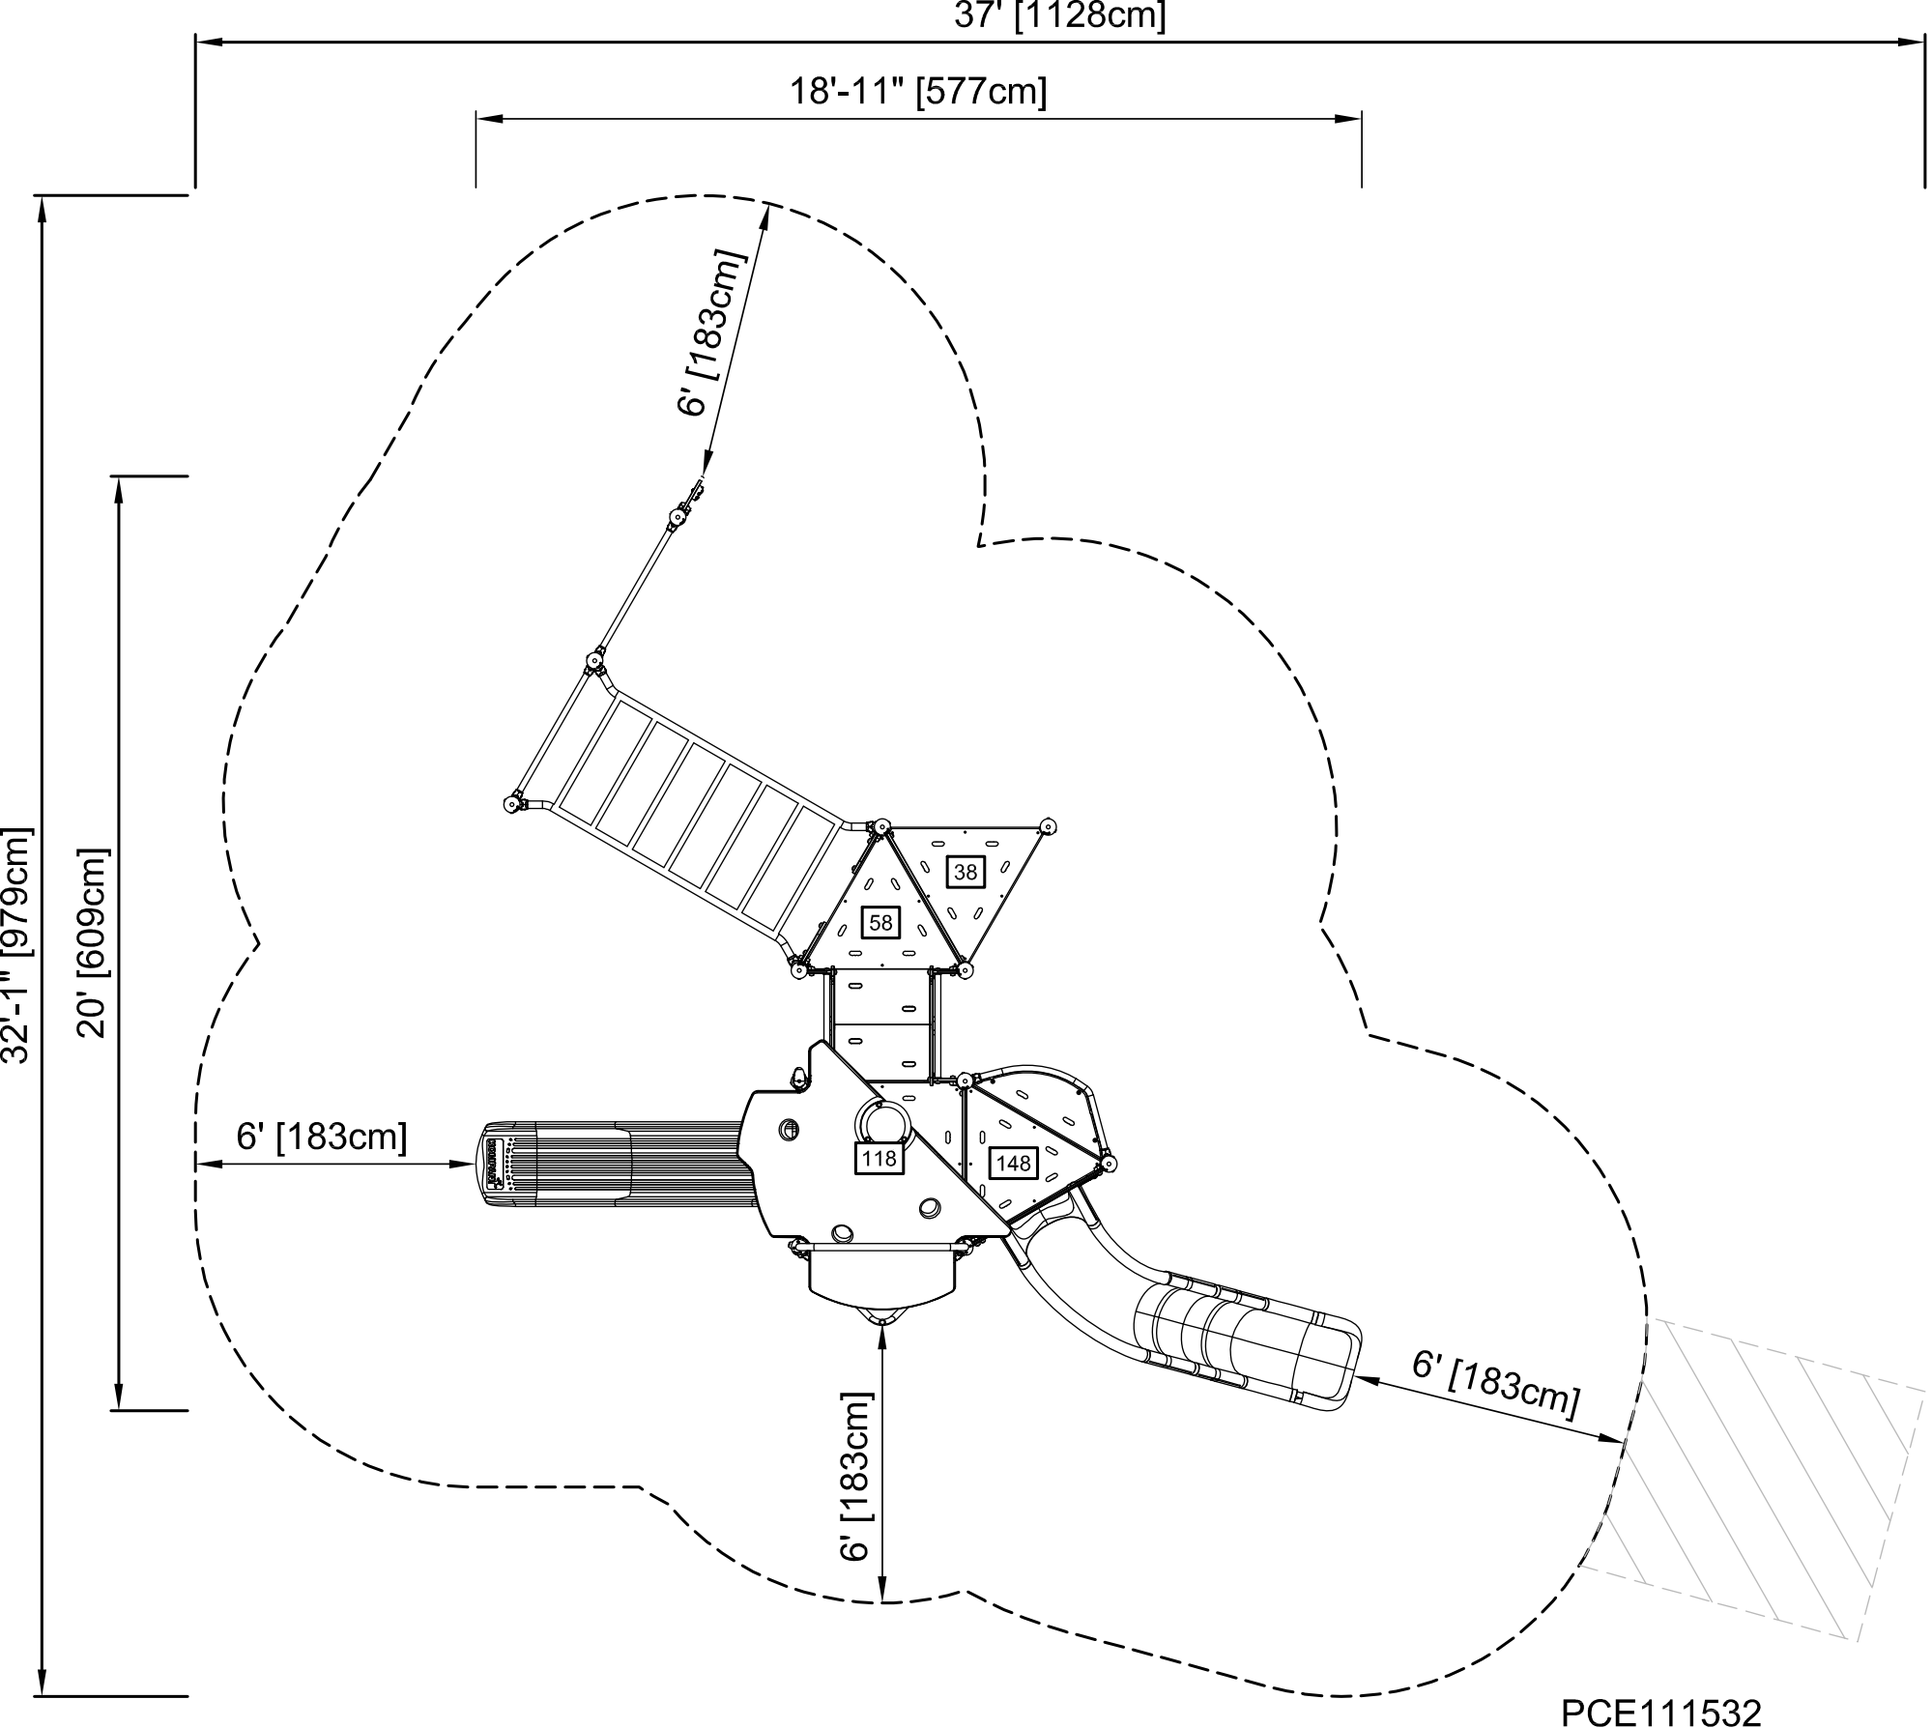

PCE111532
* 8'-1" / 246cm
** 15'-2" / 463cm
***658.4ft² / 61.2m²
1/8” = 1’-0”