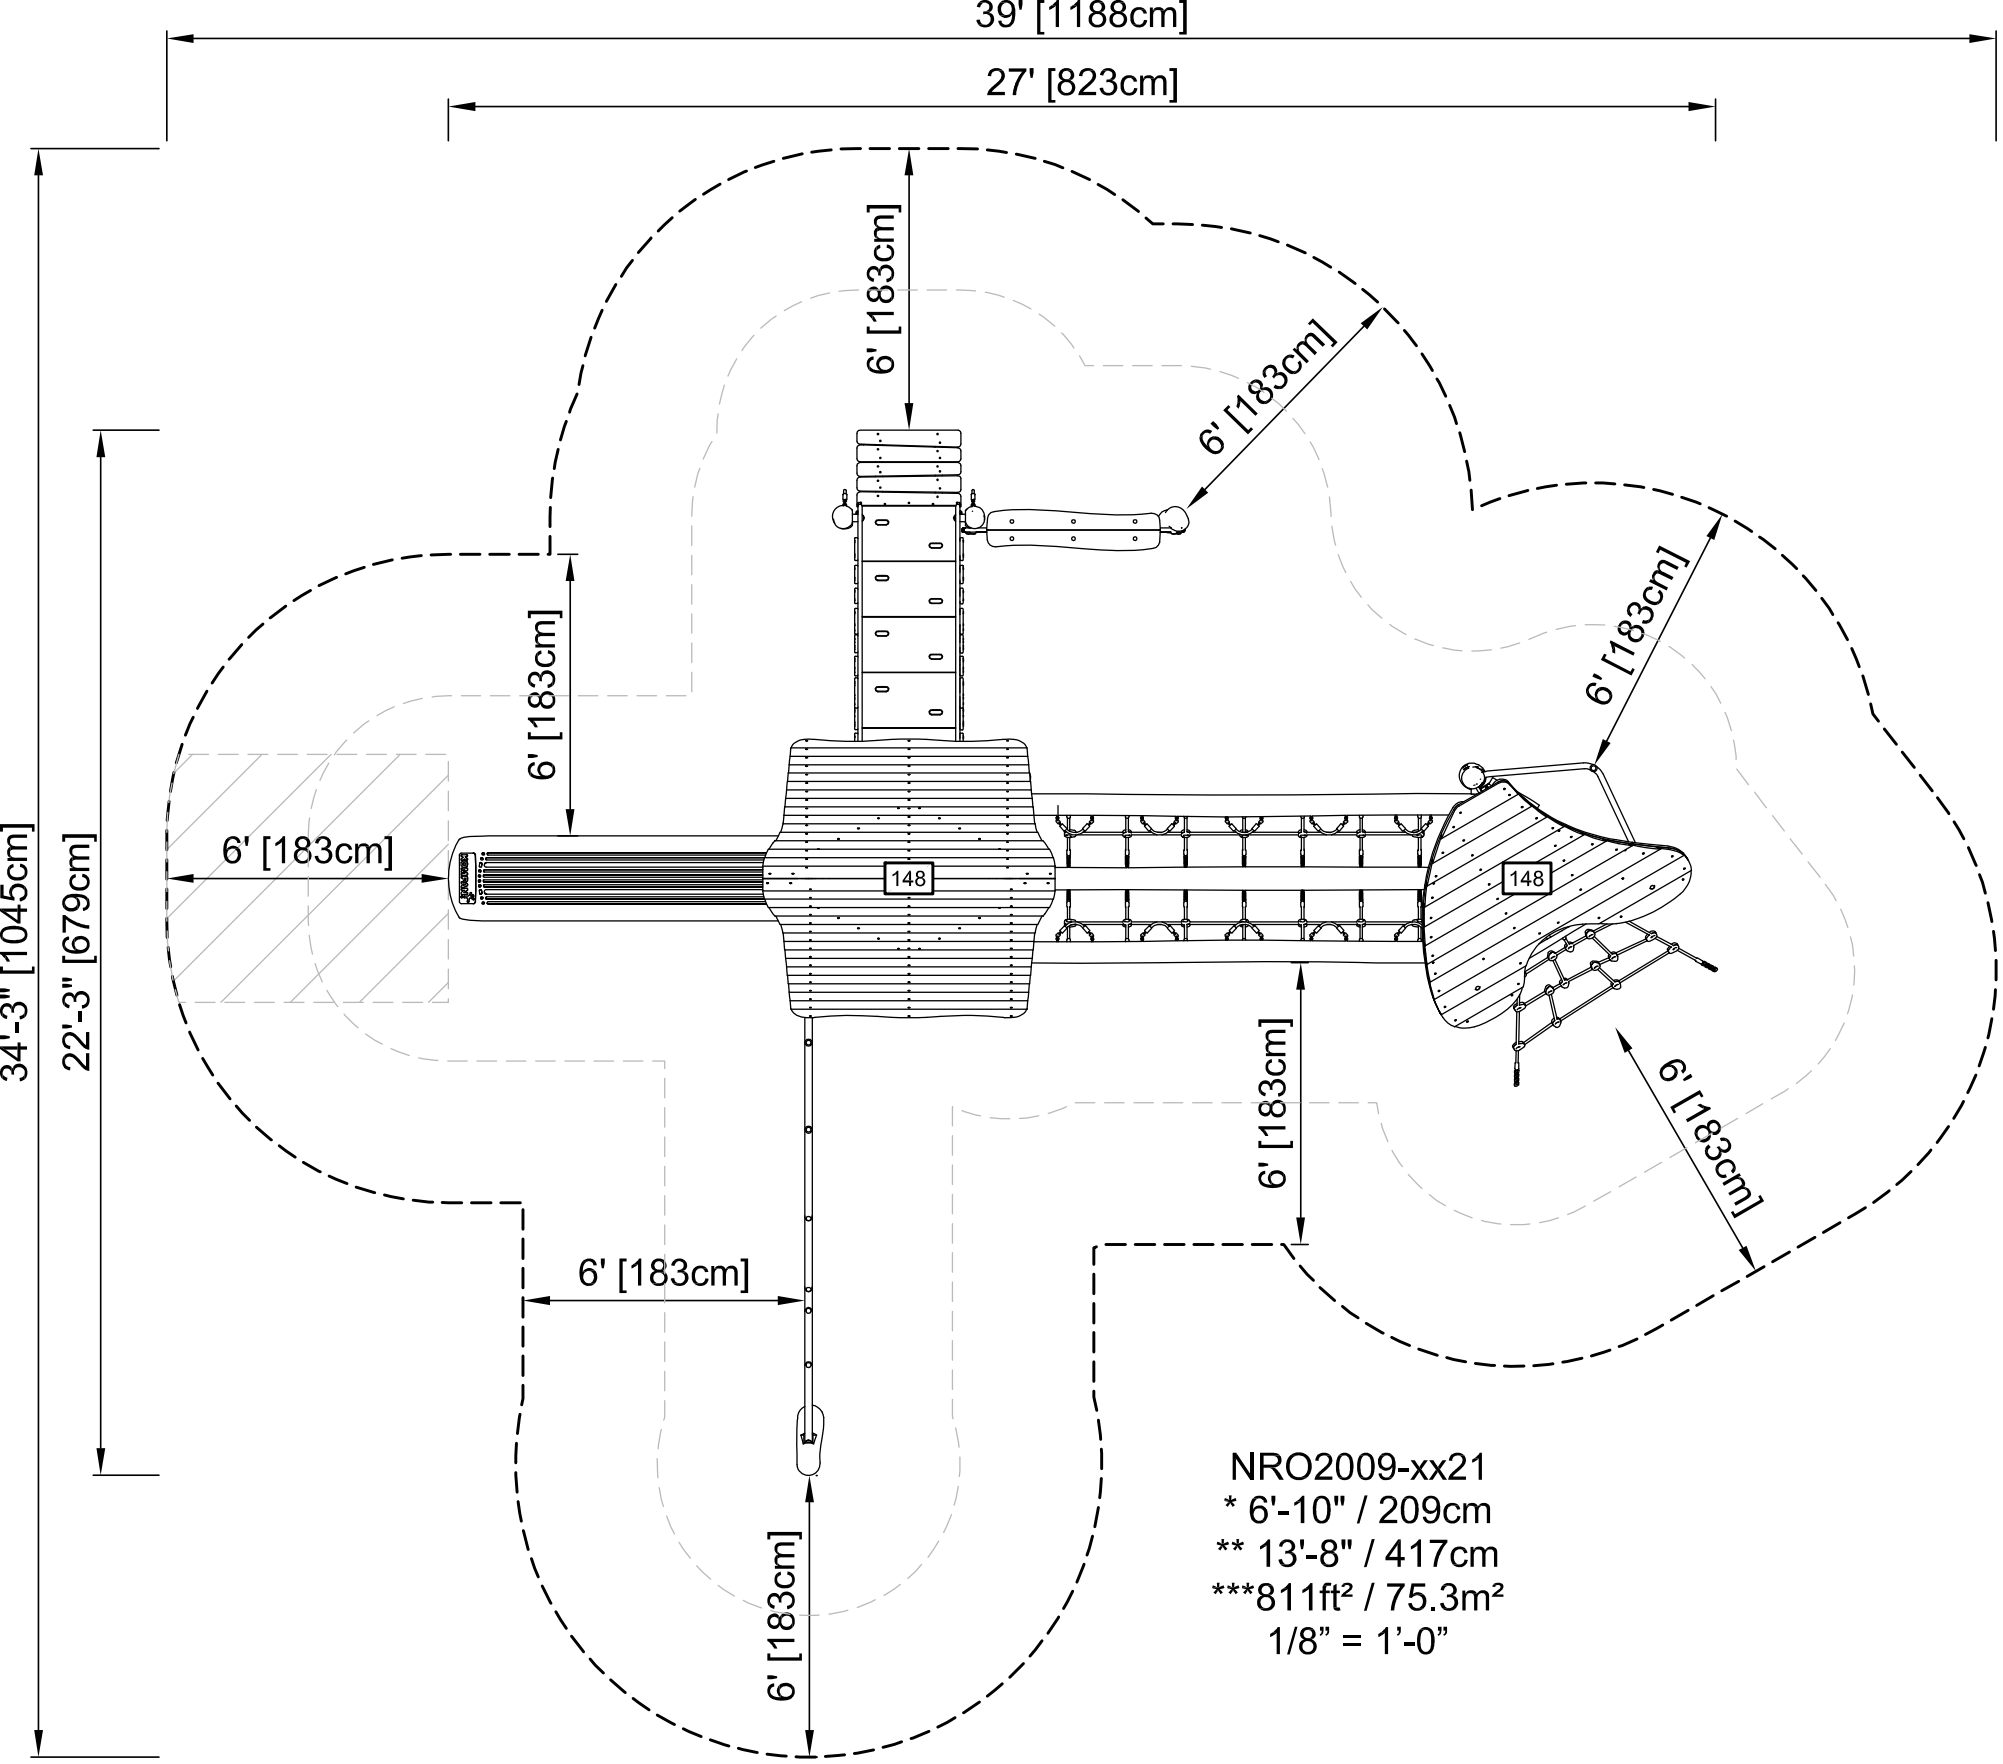
39' [1188cm]
27' [823cm]
34'-3" [1045cm]
22'-3" [679cm]
6' [183cm]
6' [183cm]
6' [183cm]
6' [183cm]
6' [183cm]
6' [183cm]
6' [183cm]
6' [183cm]
148
148
NRO2009-xx21
* 6'-10" / 209cm
** 13'-8" / 417cm
***811ft² / 75.3m²
1/8" = 1'-0"