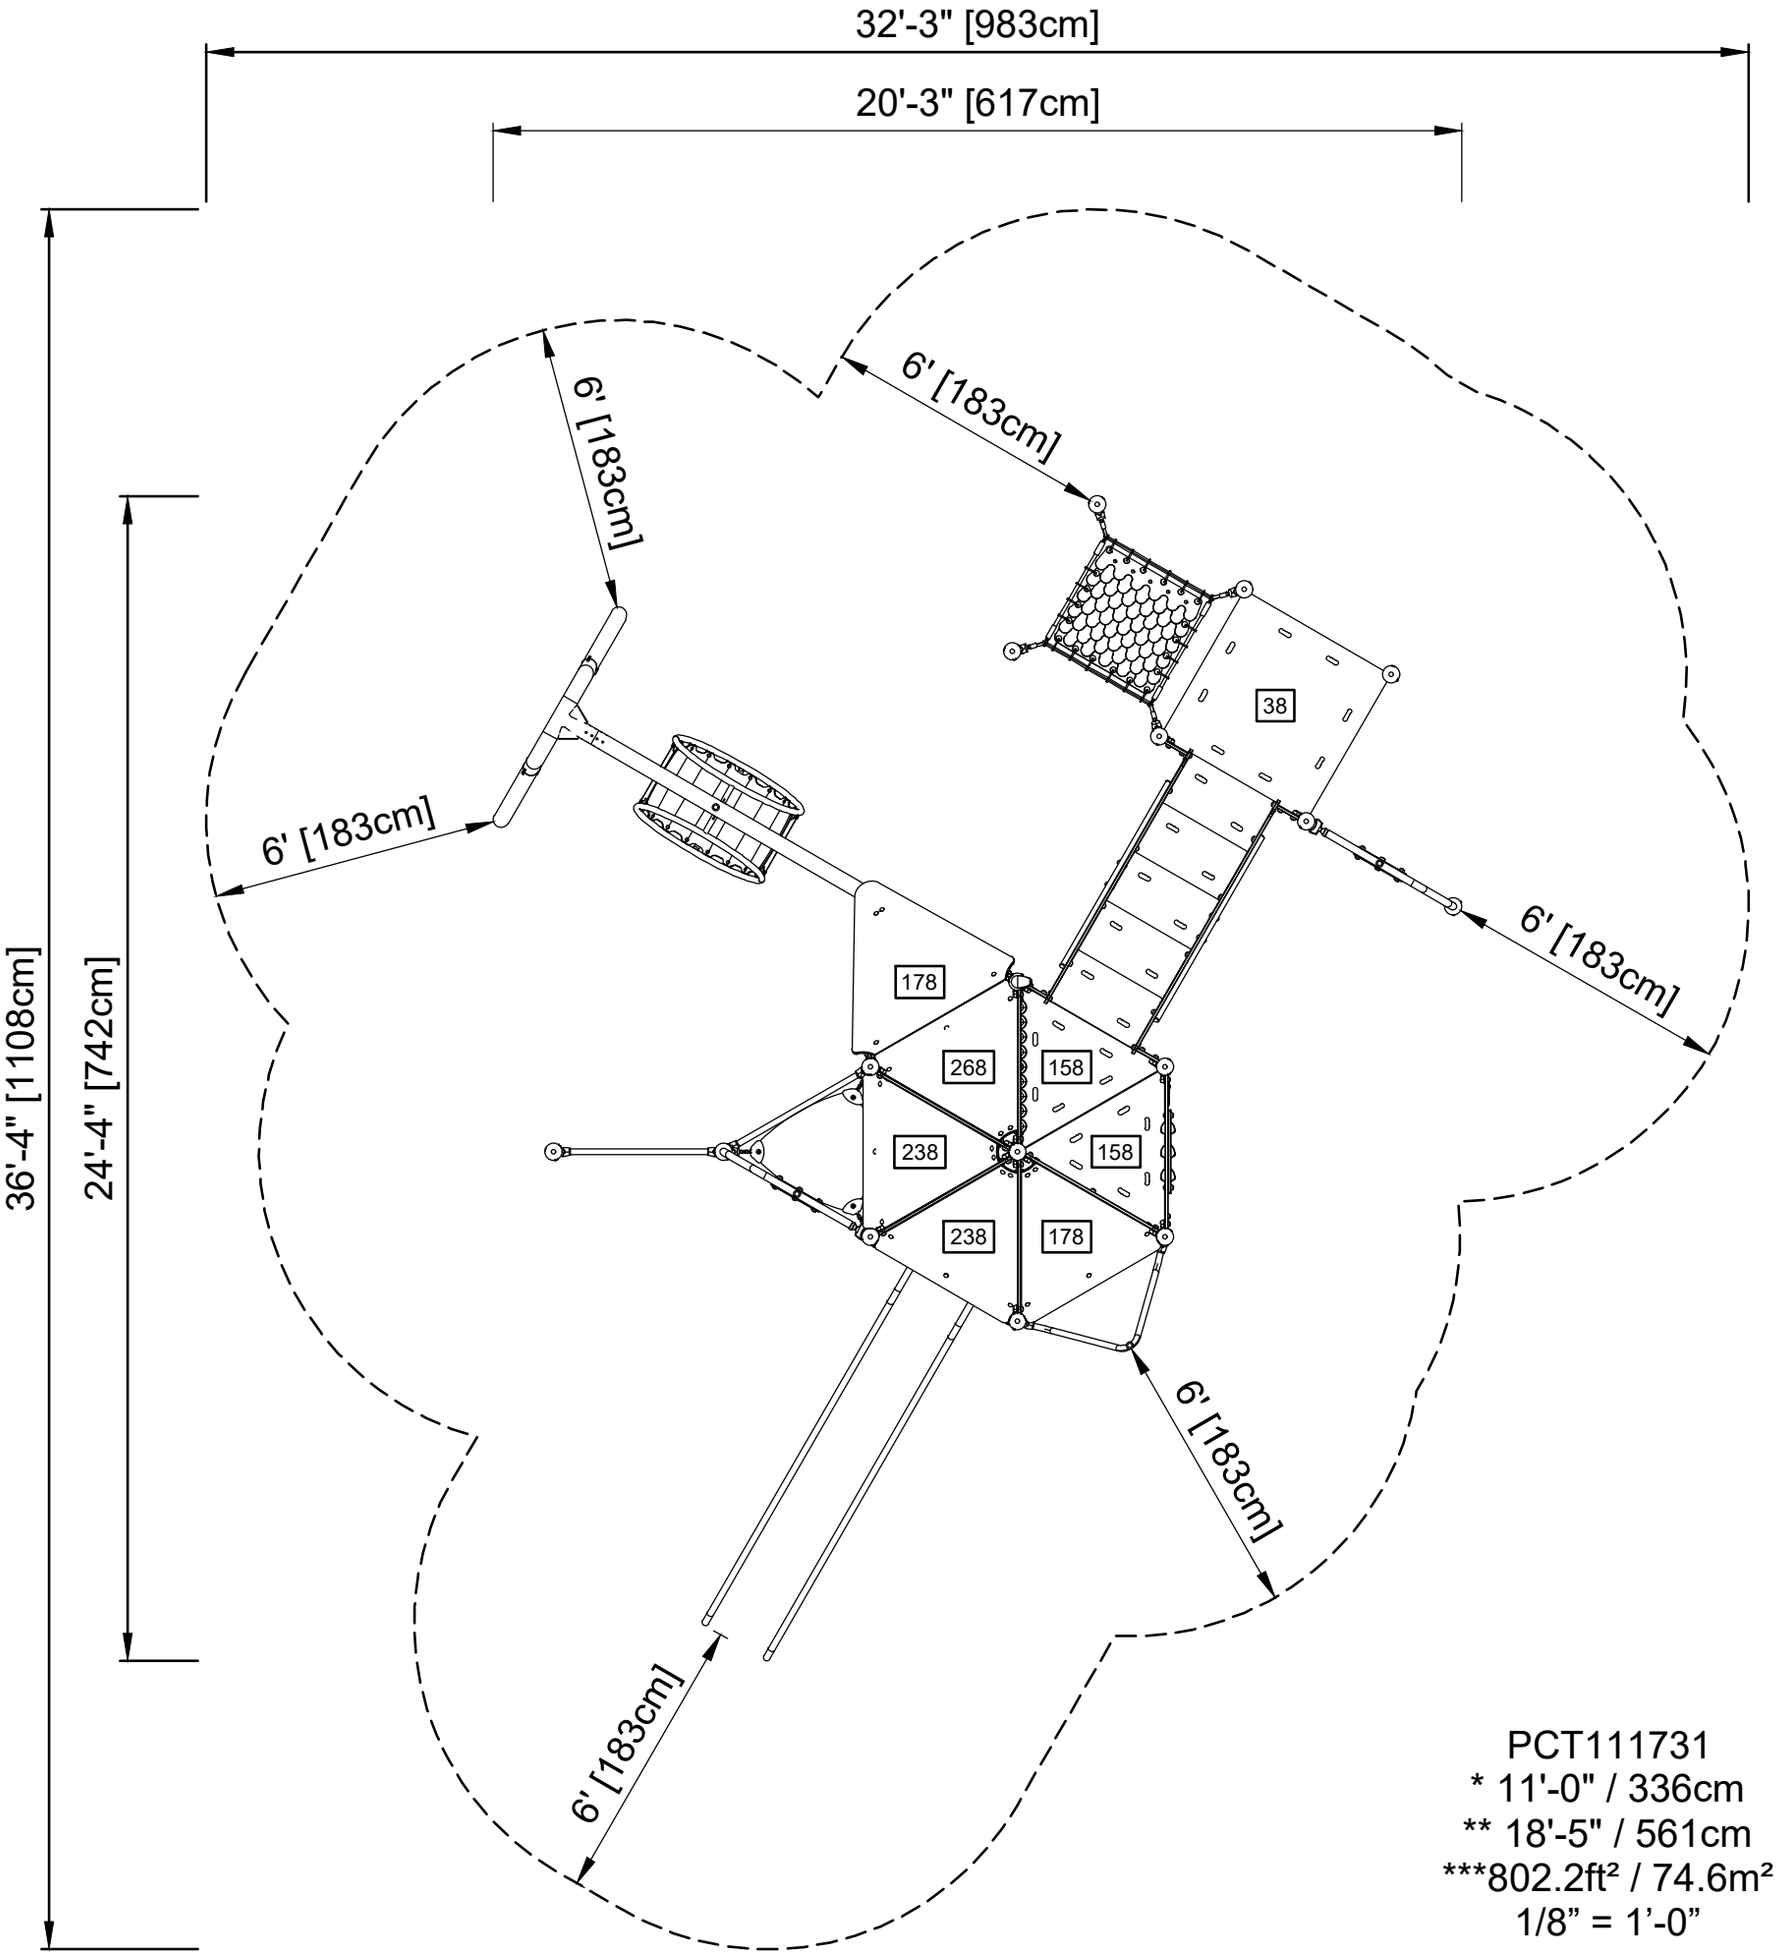
32'-3" [983cm]
20'-3" [617cm]
36'-4" [1108cm]
24'-4" [742cm]
6' [183cm]
6' [183cm]
6' [183cm]
6' [183cm]
6' [183cm]
6' [183cm]
38
178
268
158
238
158
238
178
PCT111731
* 11'-0" / 336cm
** 18'-5" / 561cm
***802.2ft² / 74.6m²
1/8" = 1'-0"