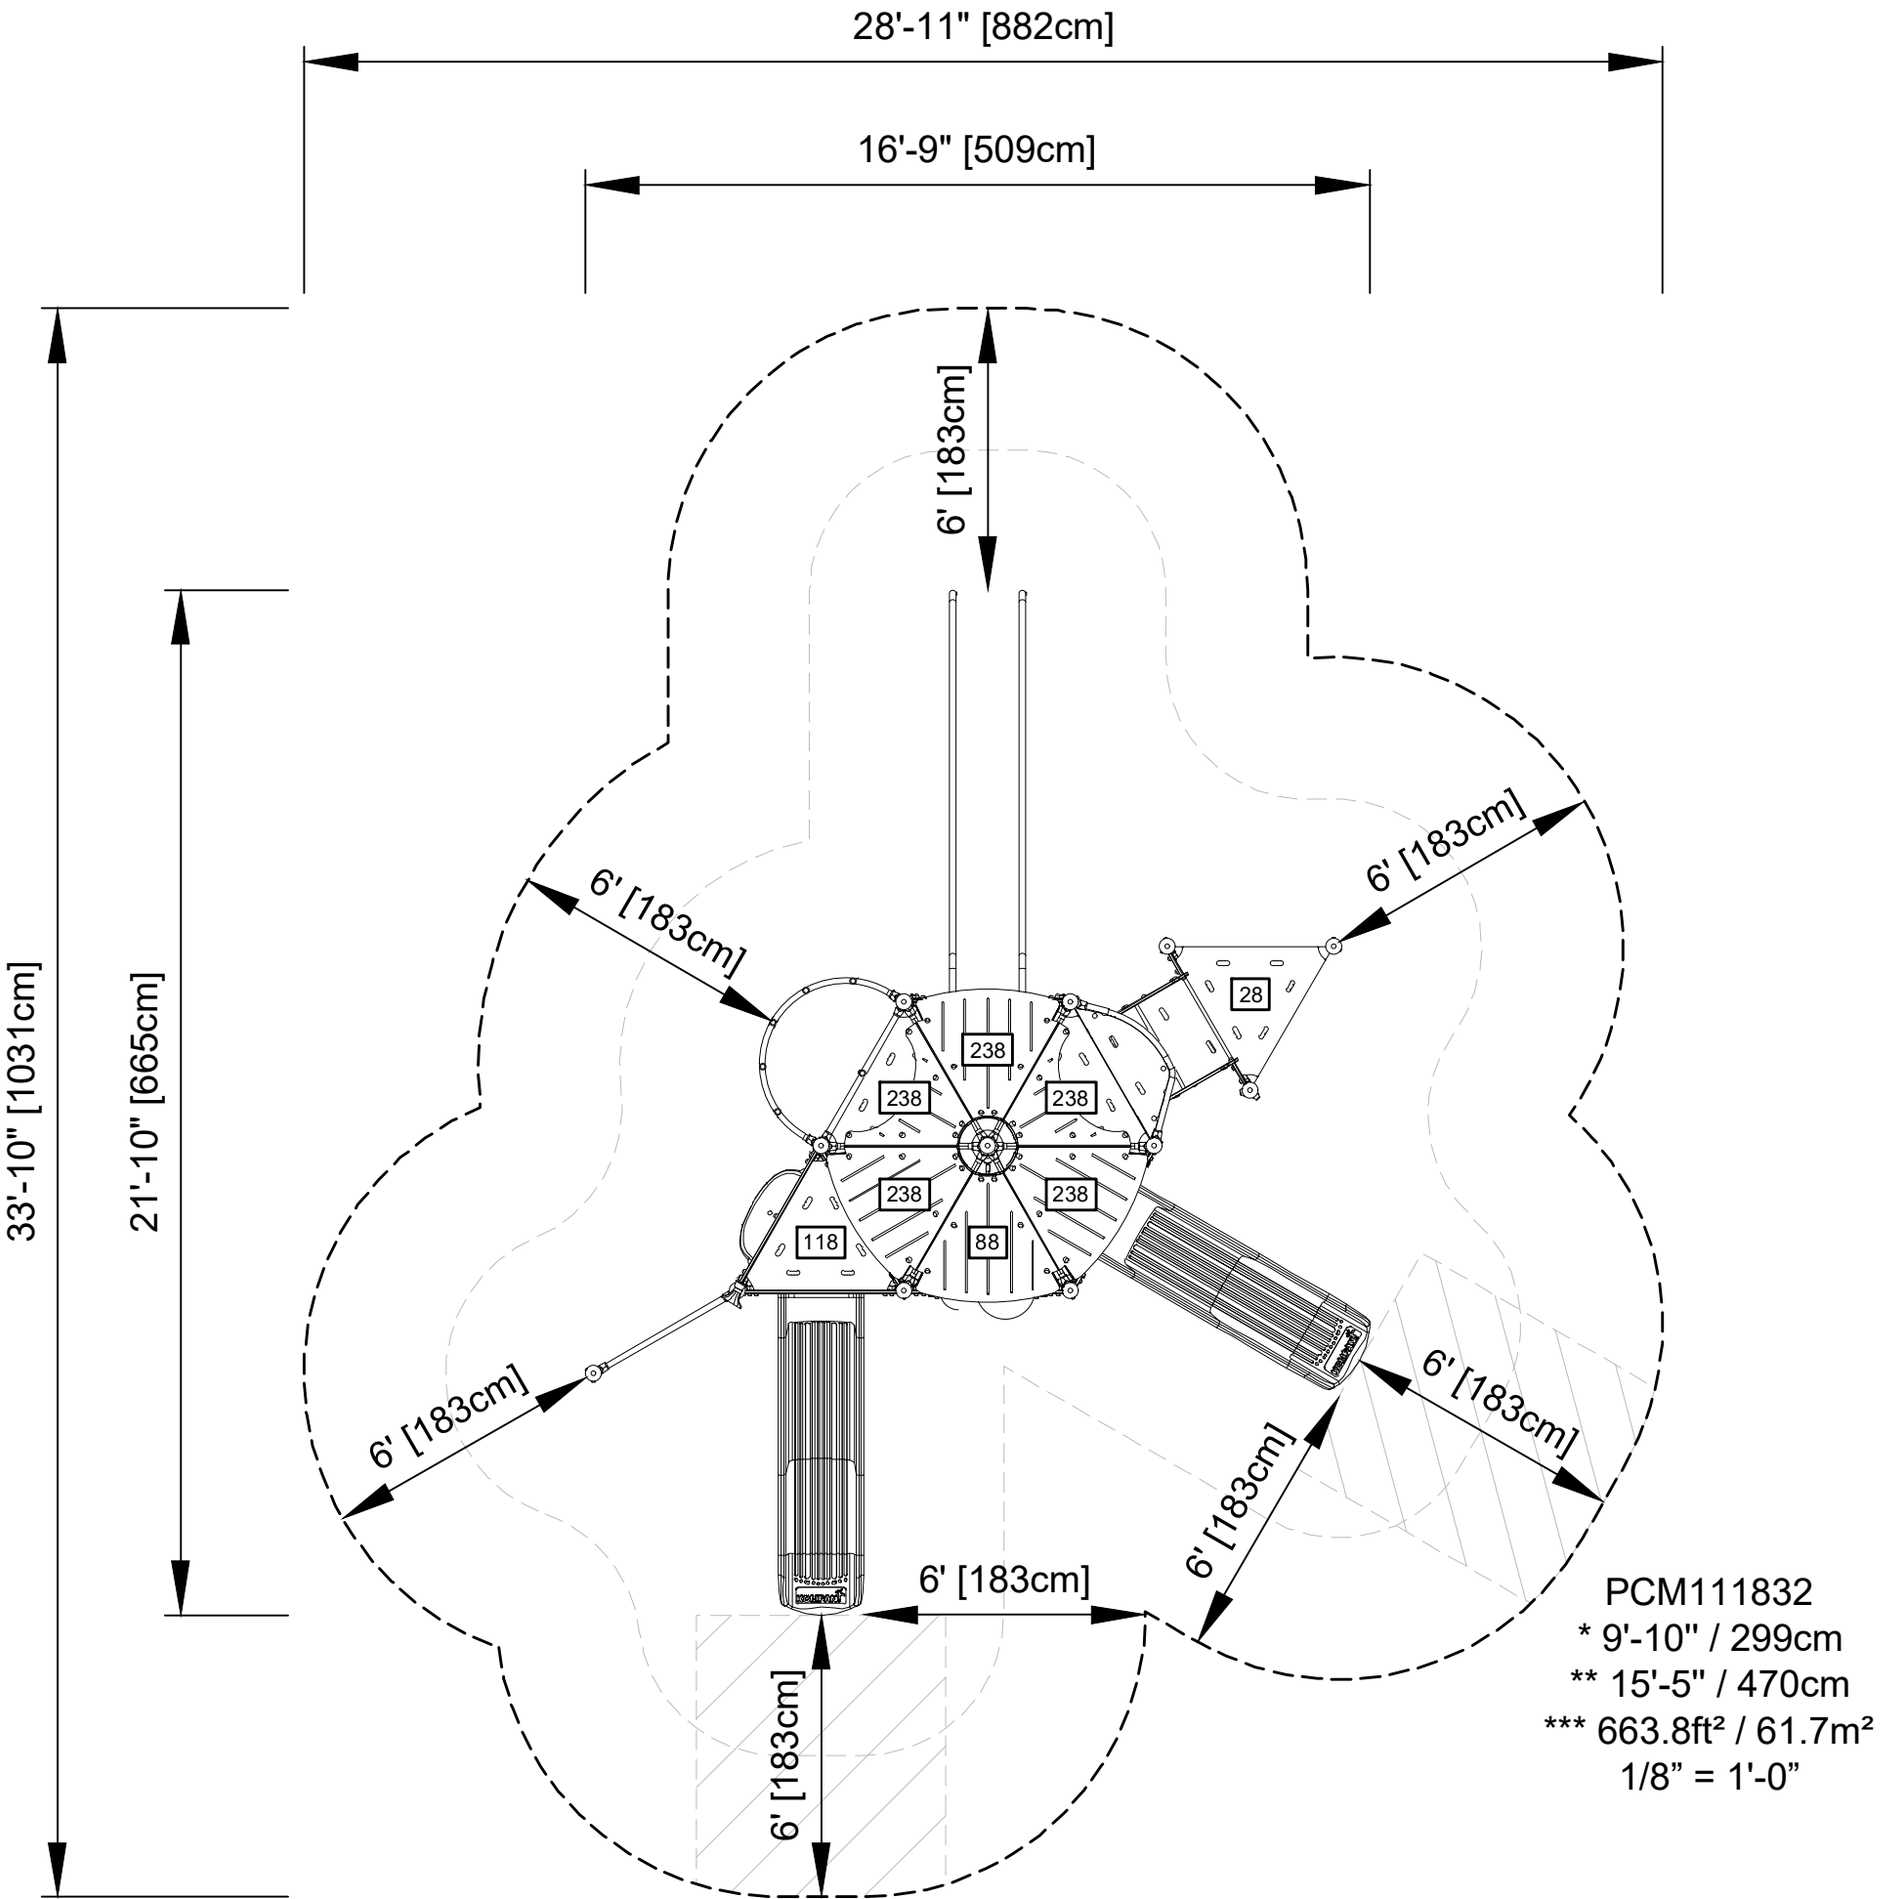
28'-11" [882cm]
16'-9" [509cm]
33'-10" [1031cm]
21'-10" [665cm]
6' [183cm]
6' [183cm]
6' [183cm]
6' [183cm]
6' [183cm]
6' [183cm]
6' [183cm]
6' [183cm]
28
238
238
238
238
238
118
88
PCM111832
* 9'-10" / 299cm
** 15'-5" / 470cm
*** 663.8ft² / 61.7m²
1/8” = 1'-0”