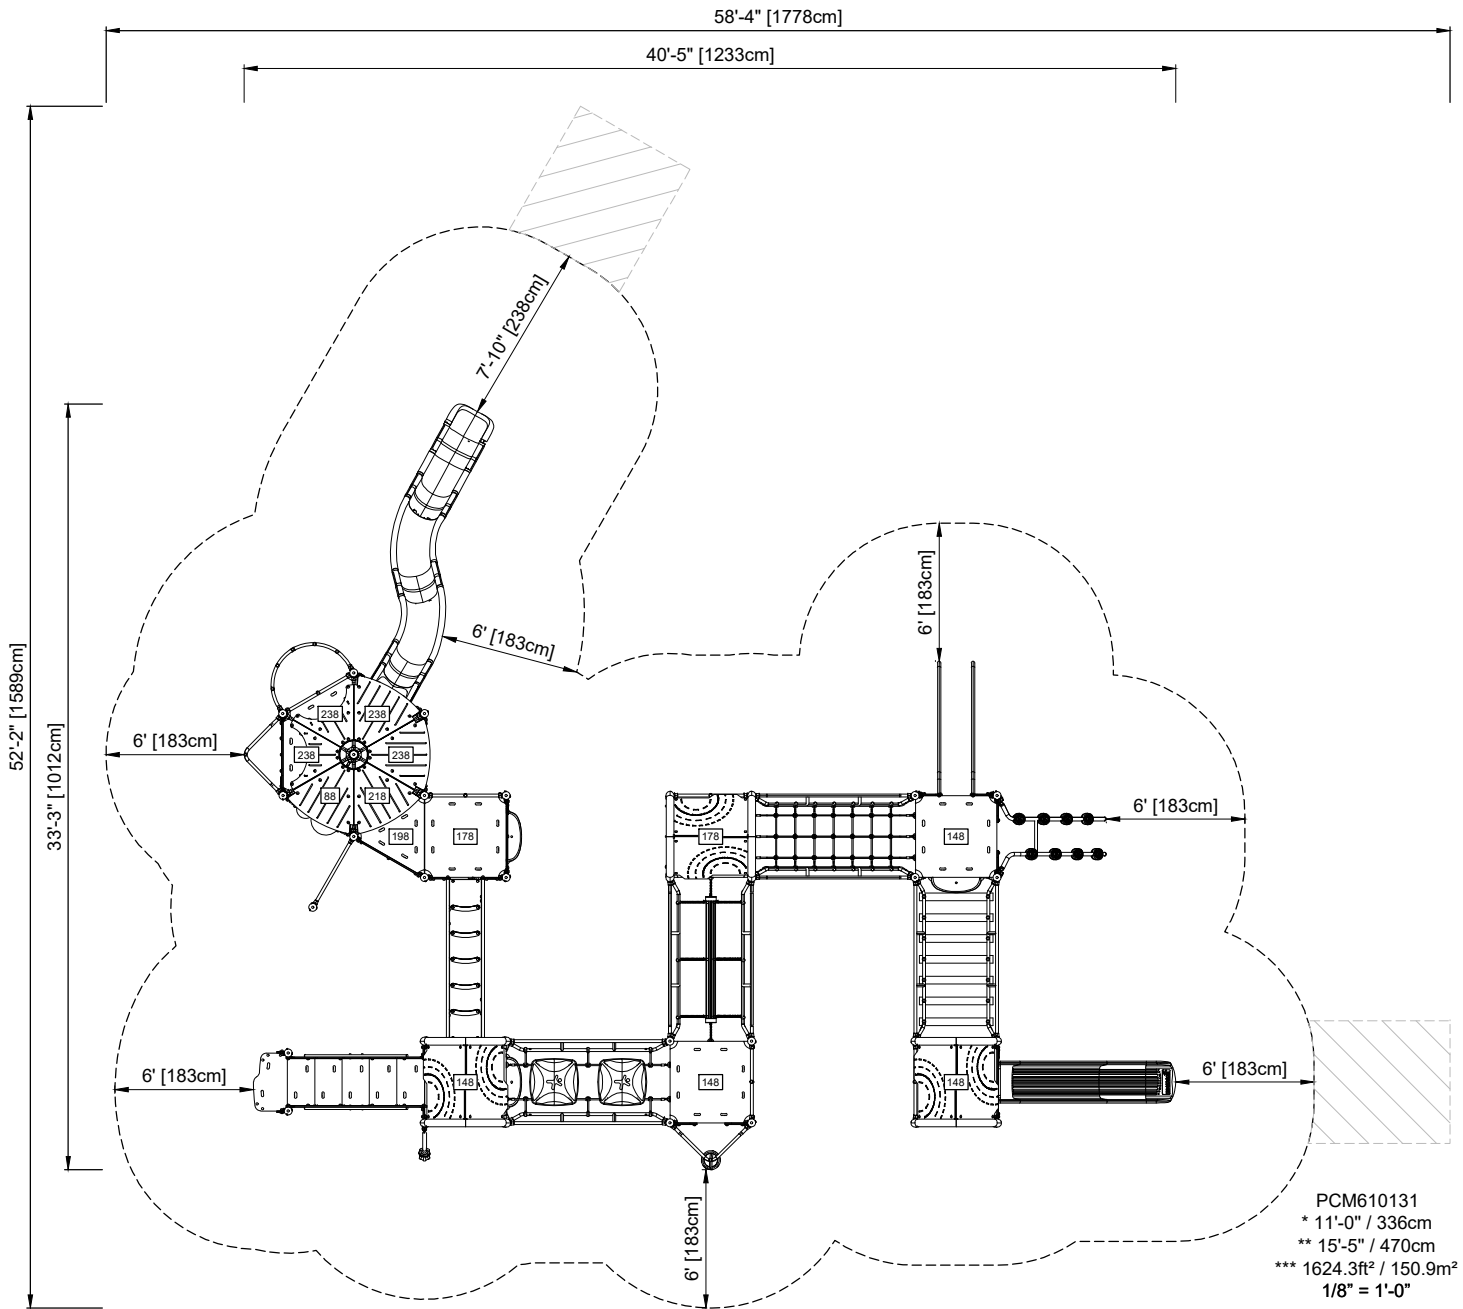
58'-4" [1778cm]
40'-5" [1233cm]
52'-2" [1589cm]
33'-3" [1012cm]
7'-10" [238cm]
6' [183cm]
6' [183cm]
6' [183cm]
6' [183cm]
6' [183cm]
6' [183cm]
6' [183cm]
238
238
238
238
88
218
198
178
178
148
148
148
148
PCM610131
* 11'-0" / 336cm
** 15'-5" / 470cm
*** 1624.3ft² / 150.9m²
1/8" = 1'-0"