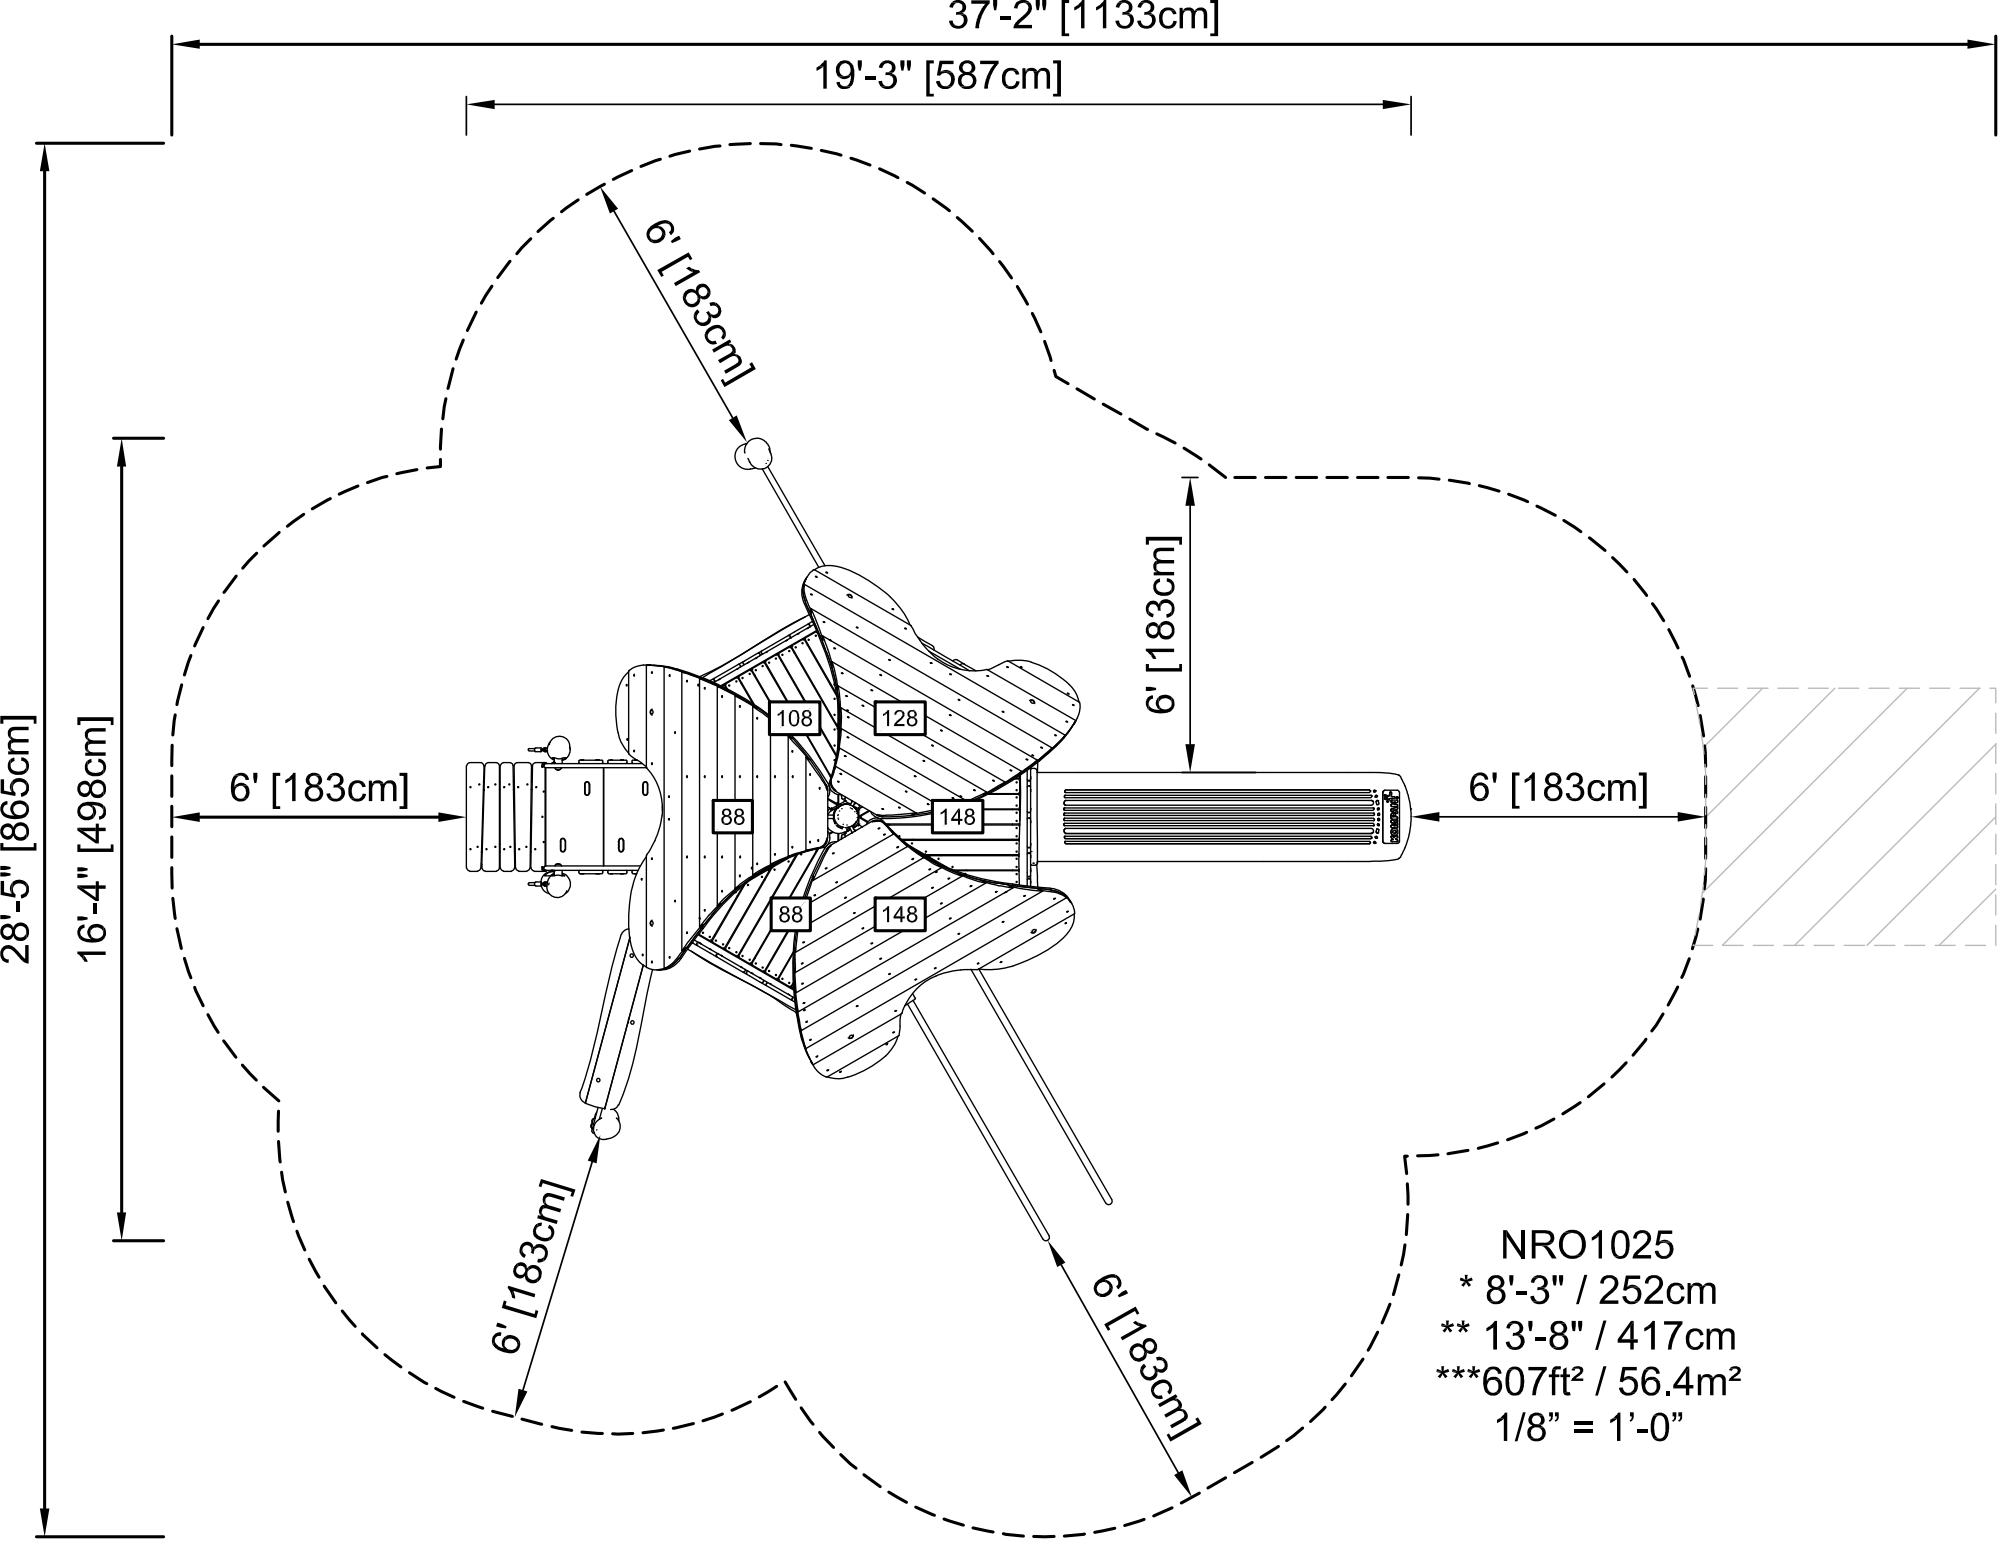
37'-2" [1133cm]
19'-3" [587cm]
28'-5" [865cm]
16'-4" [498cm]
6' [183cm]
6' [183cm]
6' [183cm]
6' [183cm]
6' [183cm]
6' [183cm]
108
128
88
148
88
148
NRO1025
* 8'-3" / 252cm
** 13'-8" / 417cm
***607ft² / 56.4m²
1/8" = 1'-0"