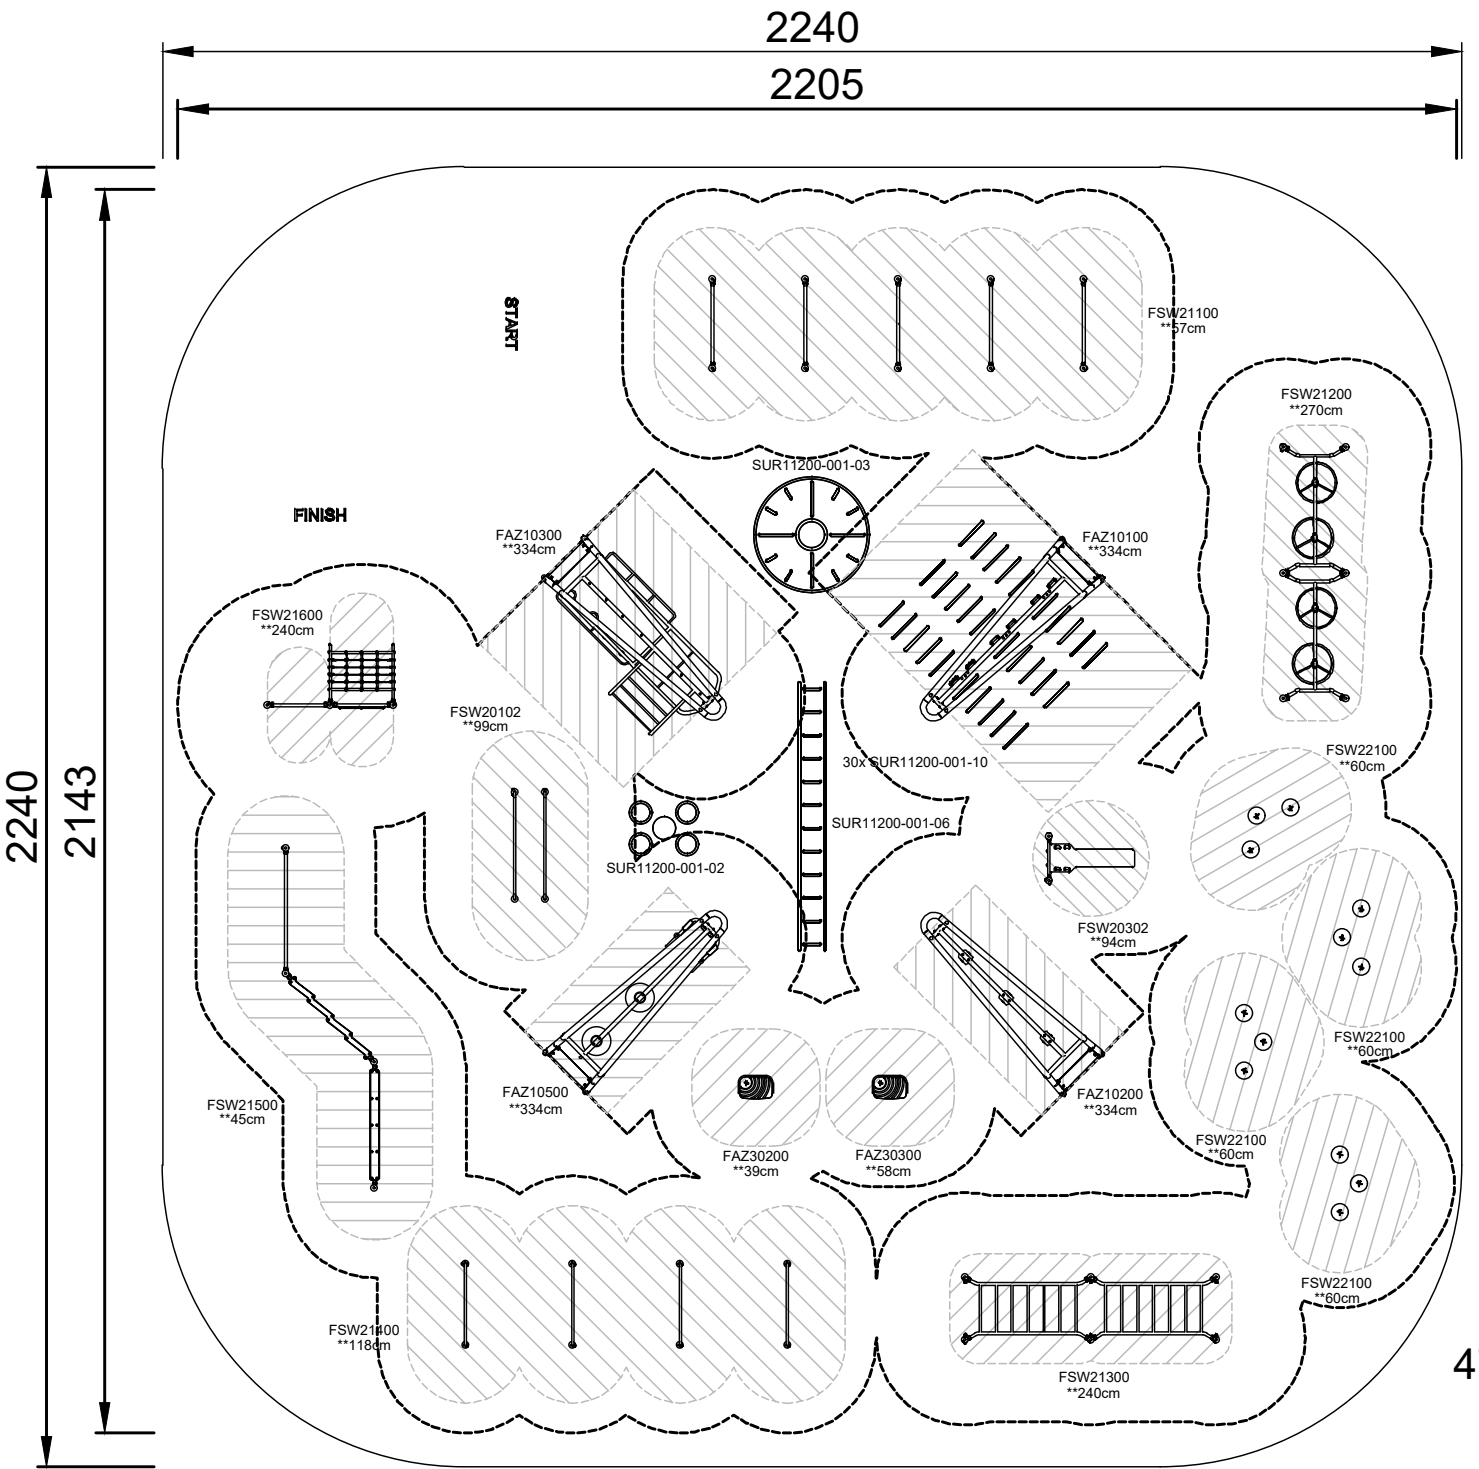

SOL201101
*233cm
**334cm
***321.2m²
478.5m² (Surface Area)
1:300