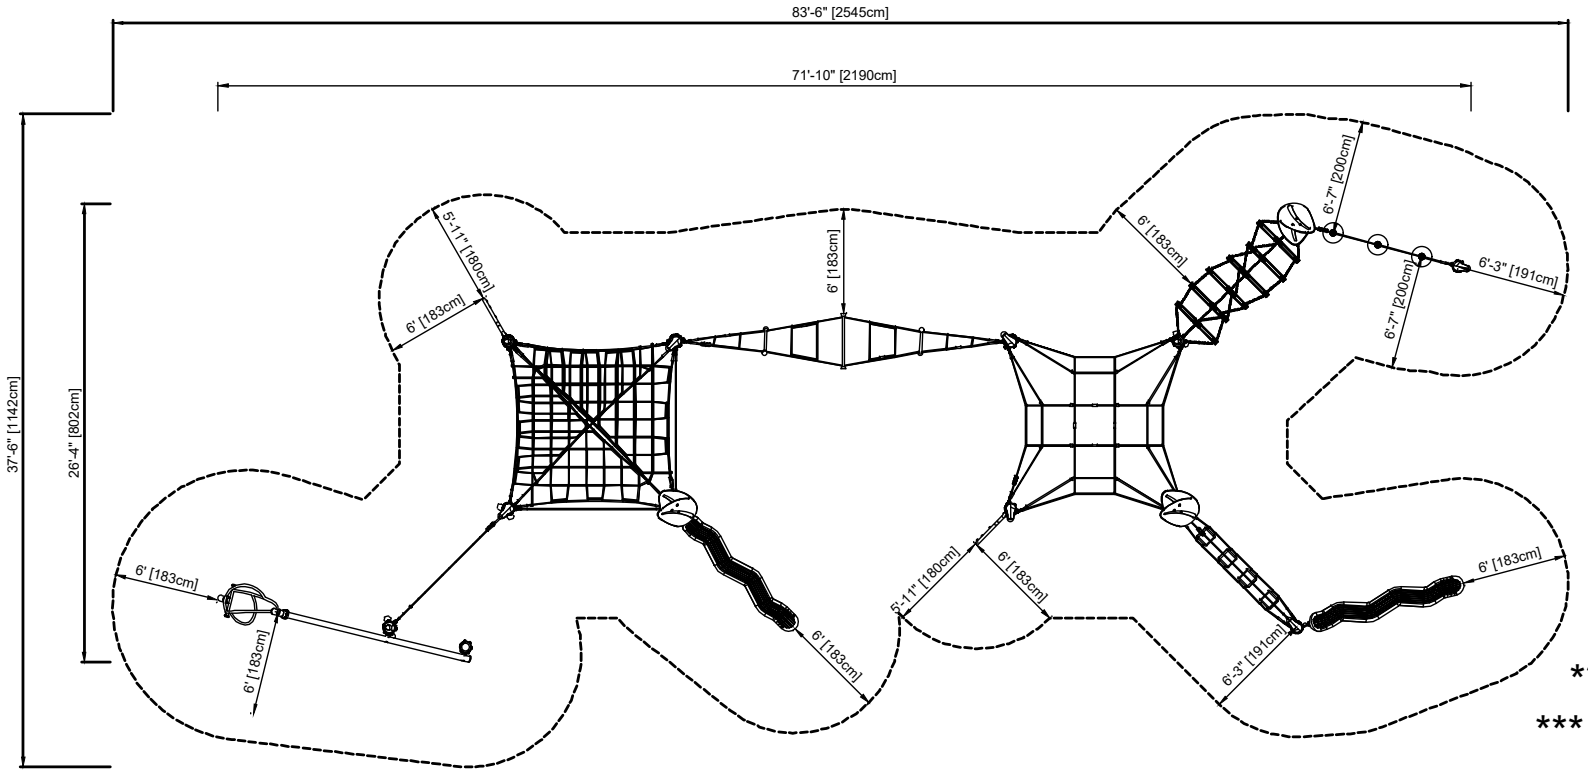

CRP252001

* 9'-6" / 290cm

** 15'-2" / 463cm

*** 2034.4ft² / 189m²

1/24” = 1'-0”