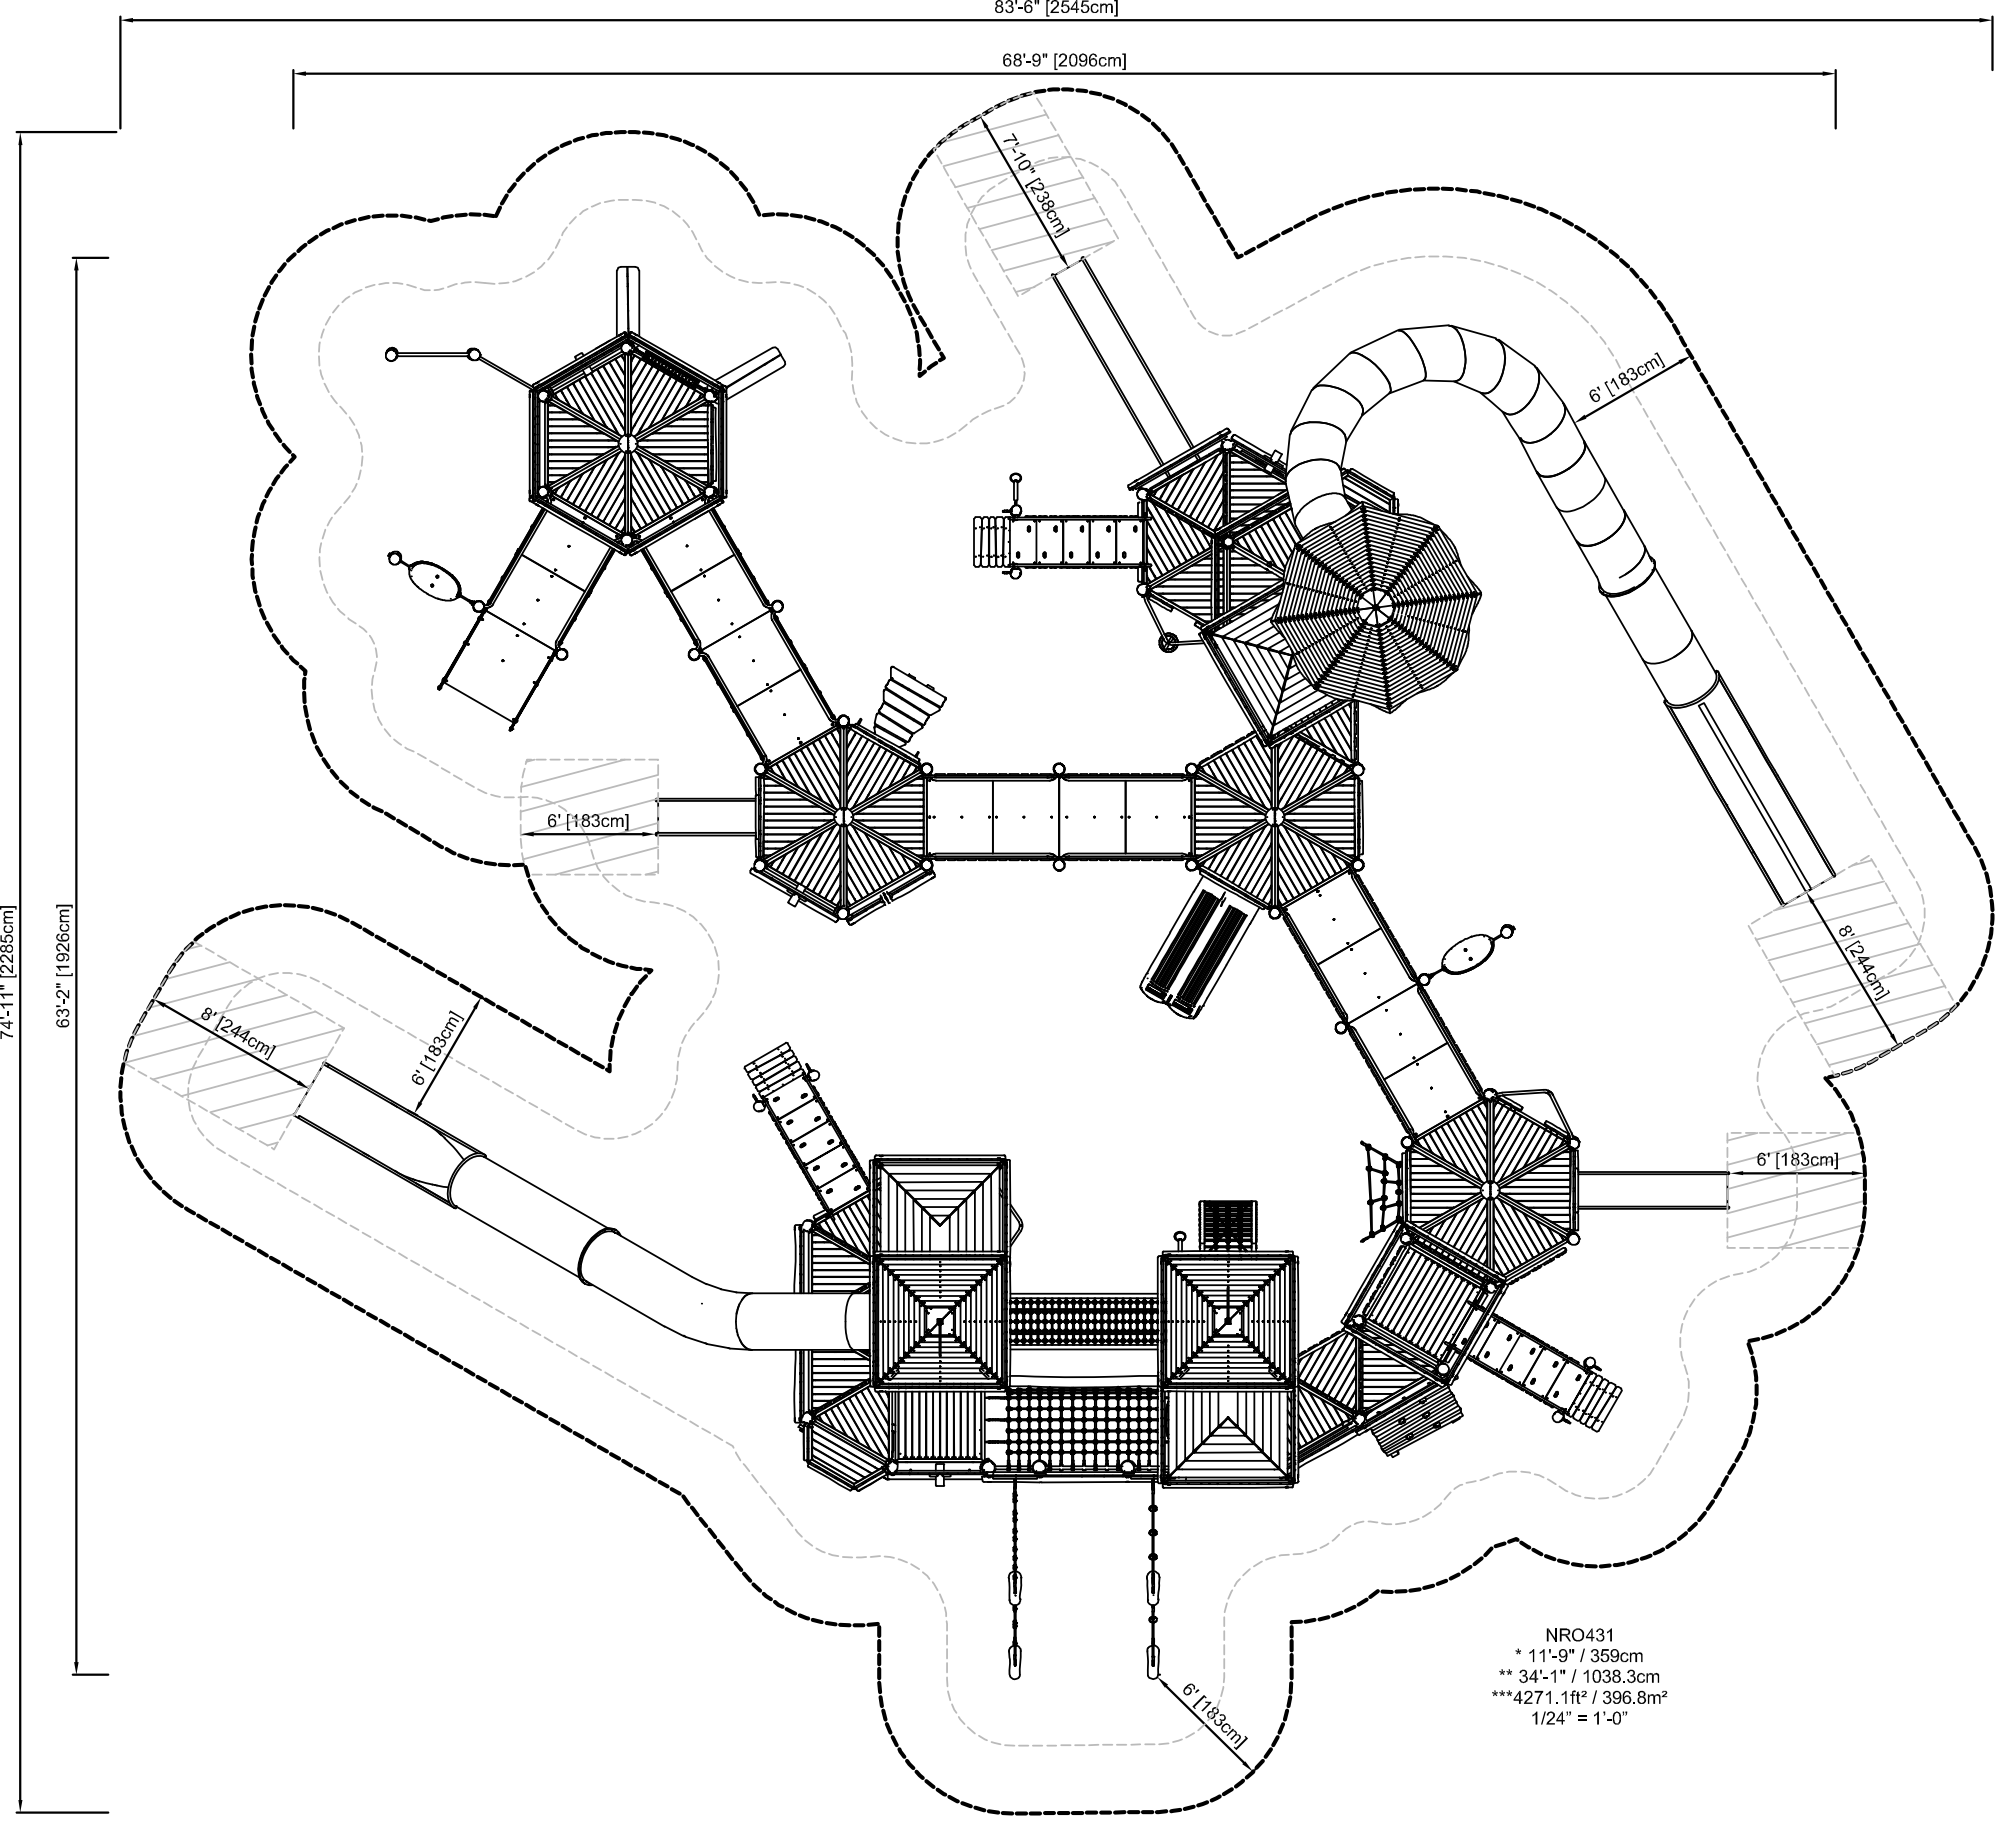
83'-6" [2545cm]
68'-9" [2096cm]
74'-11" [2285cm]
63'-2" [1926cm]
7'-10" [239cm]
6' [183cm]
6' [183cm]
8' [244cm]
6' [183cm]
8' [244cm]
6' [183cm]
6' [183cm]
NRO431
* 11'-9" / 359cm
** 34'-1" / 1038.3cm
***4271.1ft² / 396.8m²
1/24" = 1'-0"