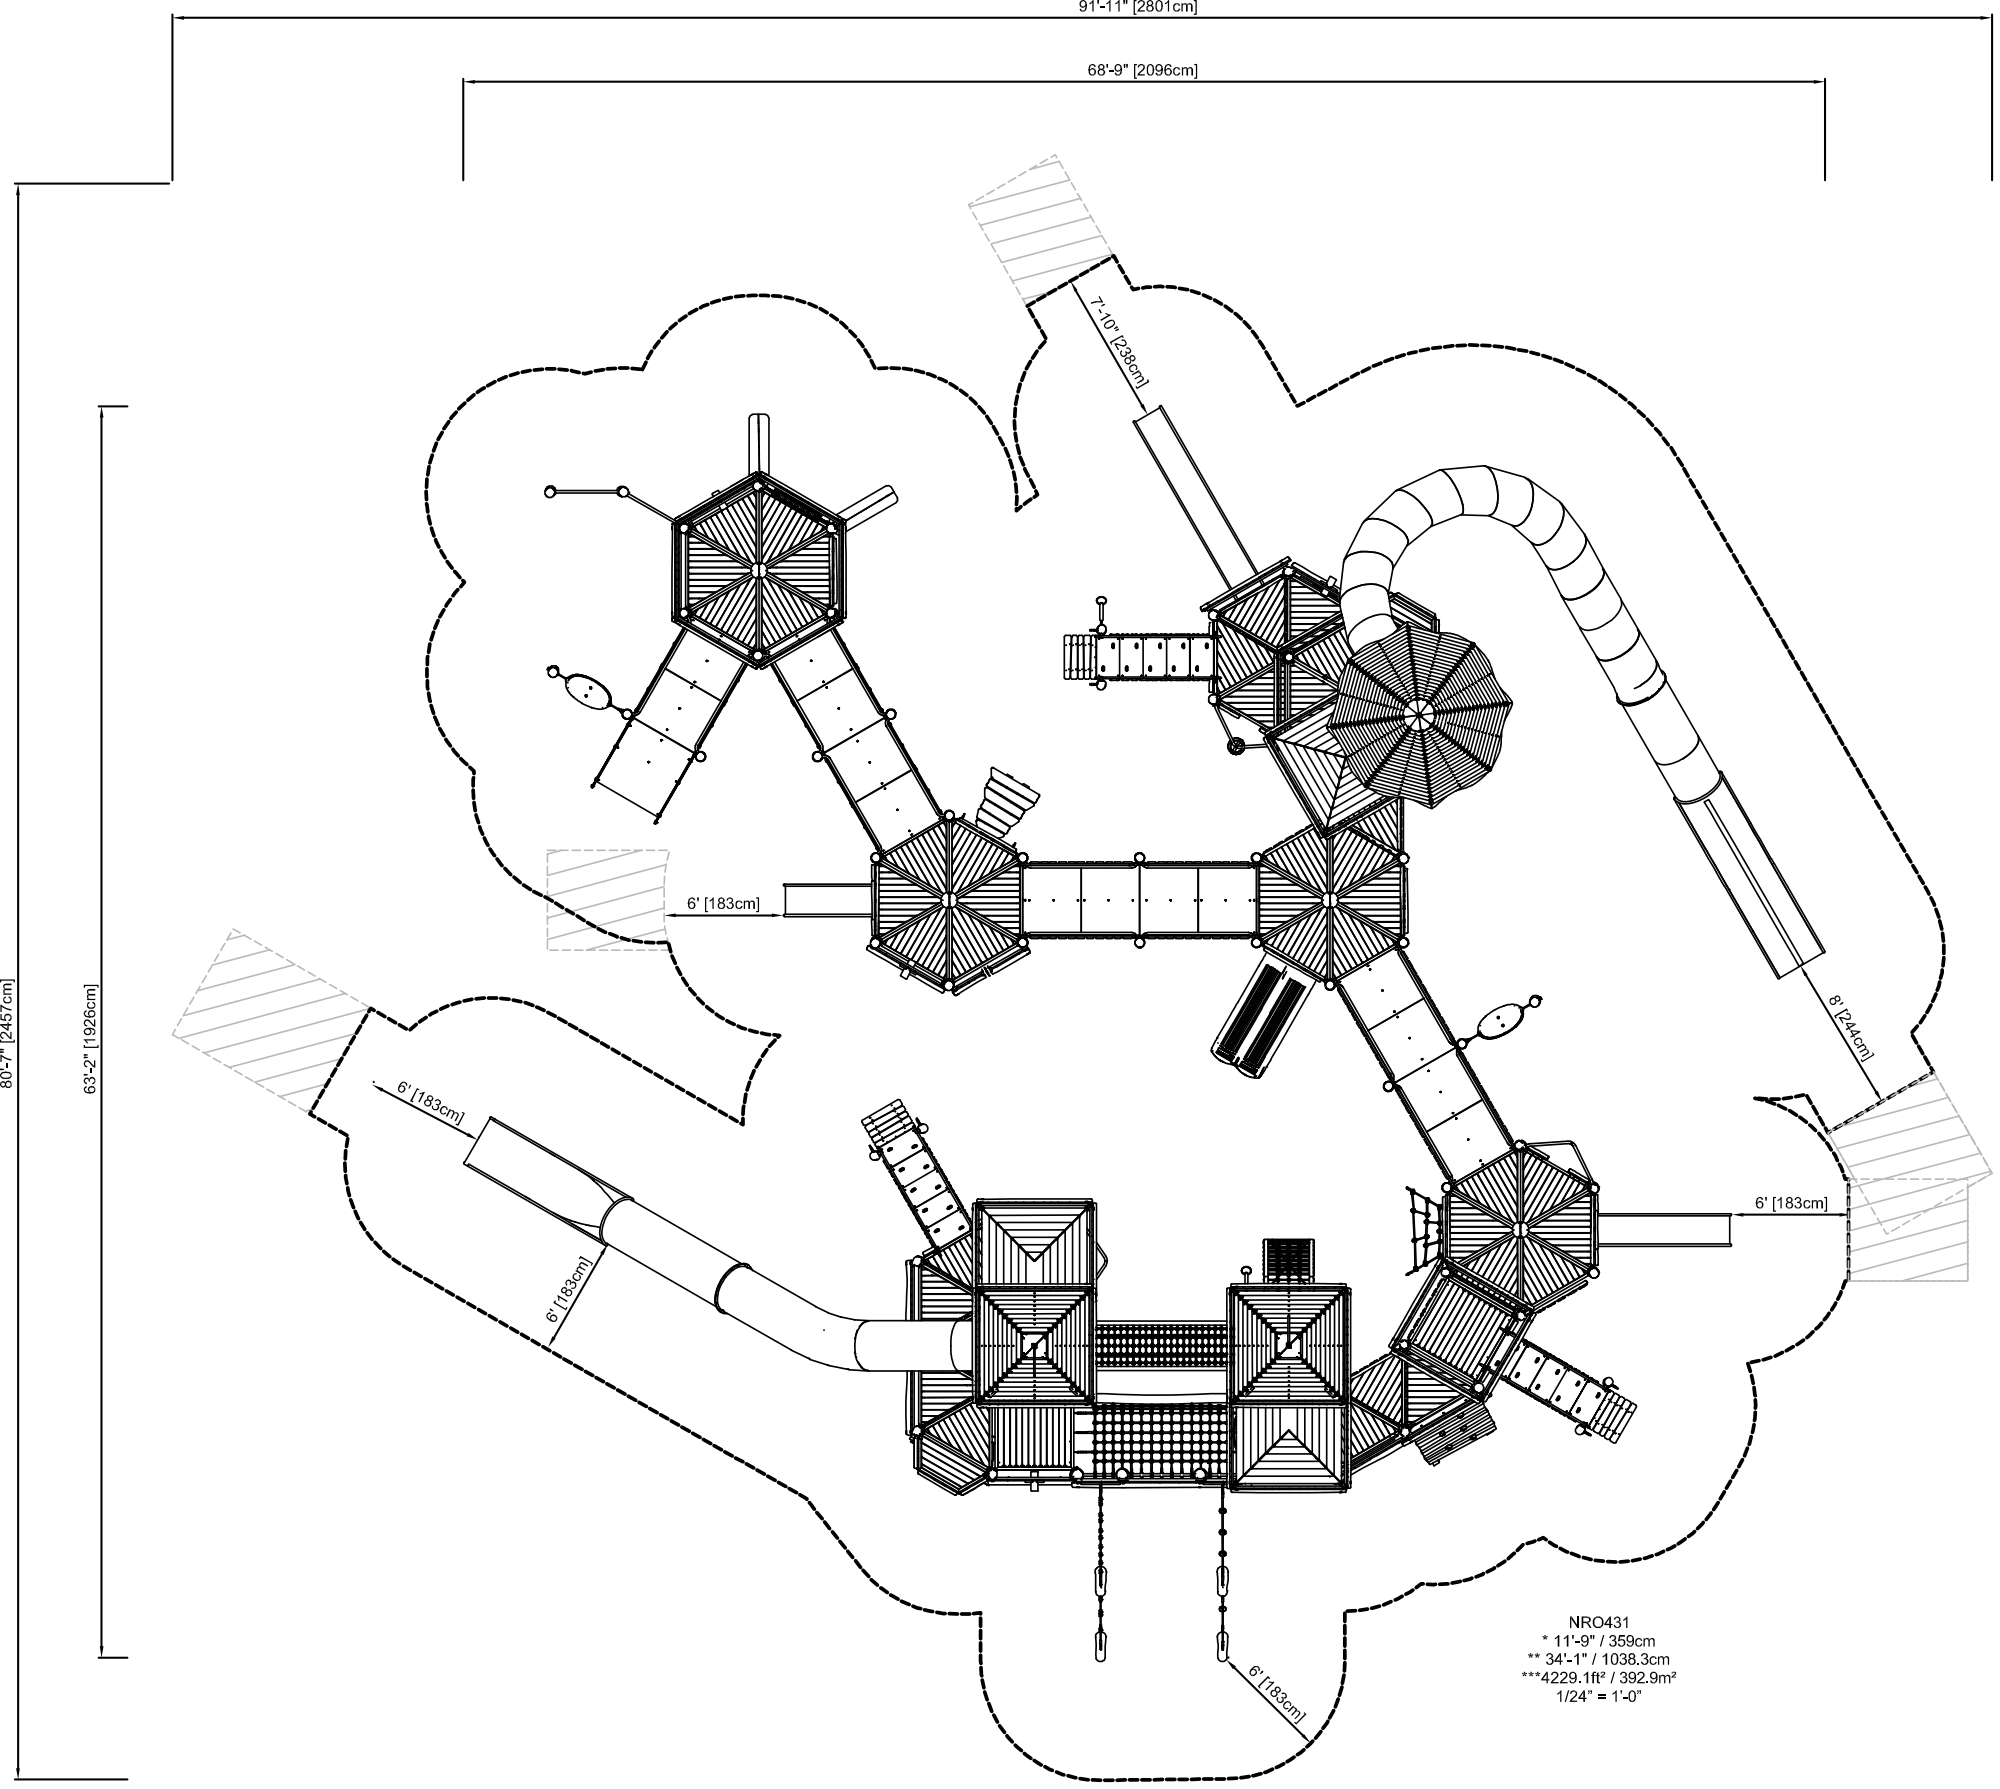
91'-11" [2801cm]
68'-9" [2096cm]
80'-7" [2457cm]
63'-2" [1926cm]
7'-10" [238cm]
6' [183cm]
8' [244cm]
6' [183cm]
6' [183cm]
6' [183cm]
6' [183cm]
NRO431
* 11'-9" / 359cm
** 34'-1" / 1038.3cm
***4229.1ft² / 392.9m²
1/24" = 1'-0"