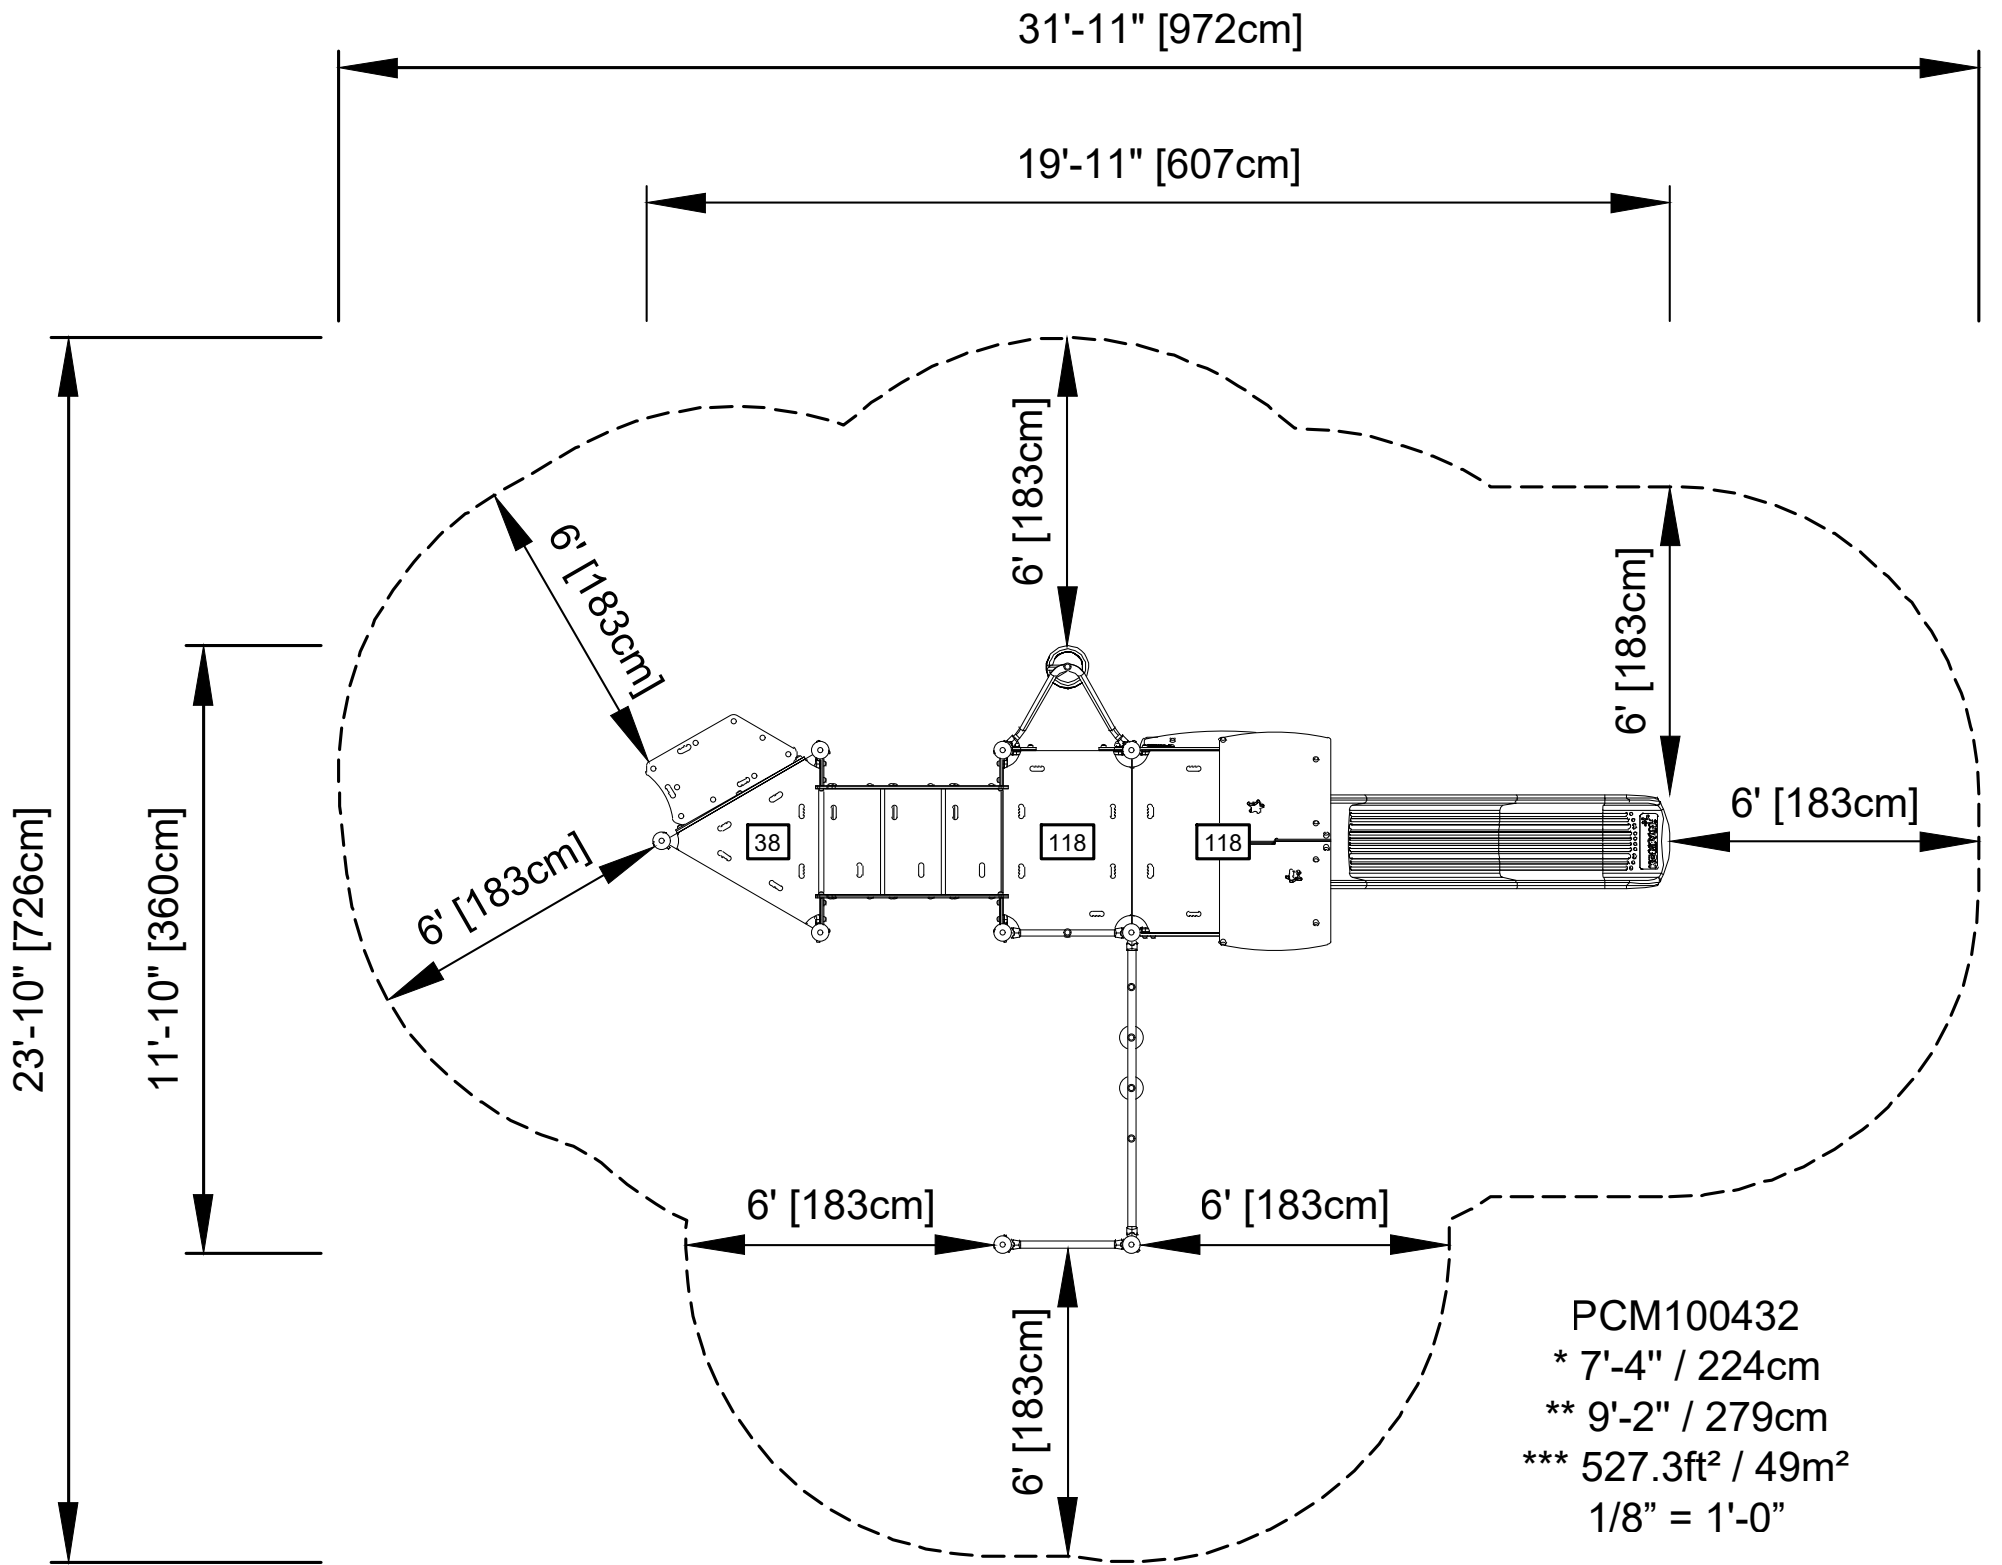
31'-11" [972cm]
19'-11" [607cm]
23'-10" [726cm]
11'-10" [360cm]
6' [183cm]
6' [183cm]
6' [183cm]
6' [183cm]
6' [183cm]
6' [183cm]
6' [183cm]
6' [183cm]
38
118
118
PCM100432
* 7'-4" / 224cm
** 9'-2" / 279cm
*** 527.3ft² / 49m²
1/8” = 1'-0”