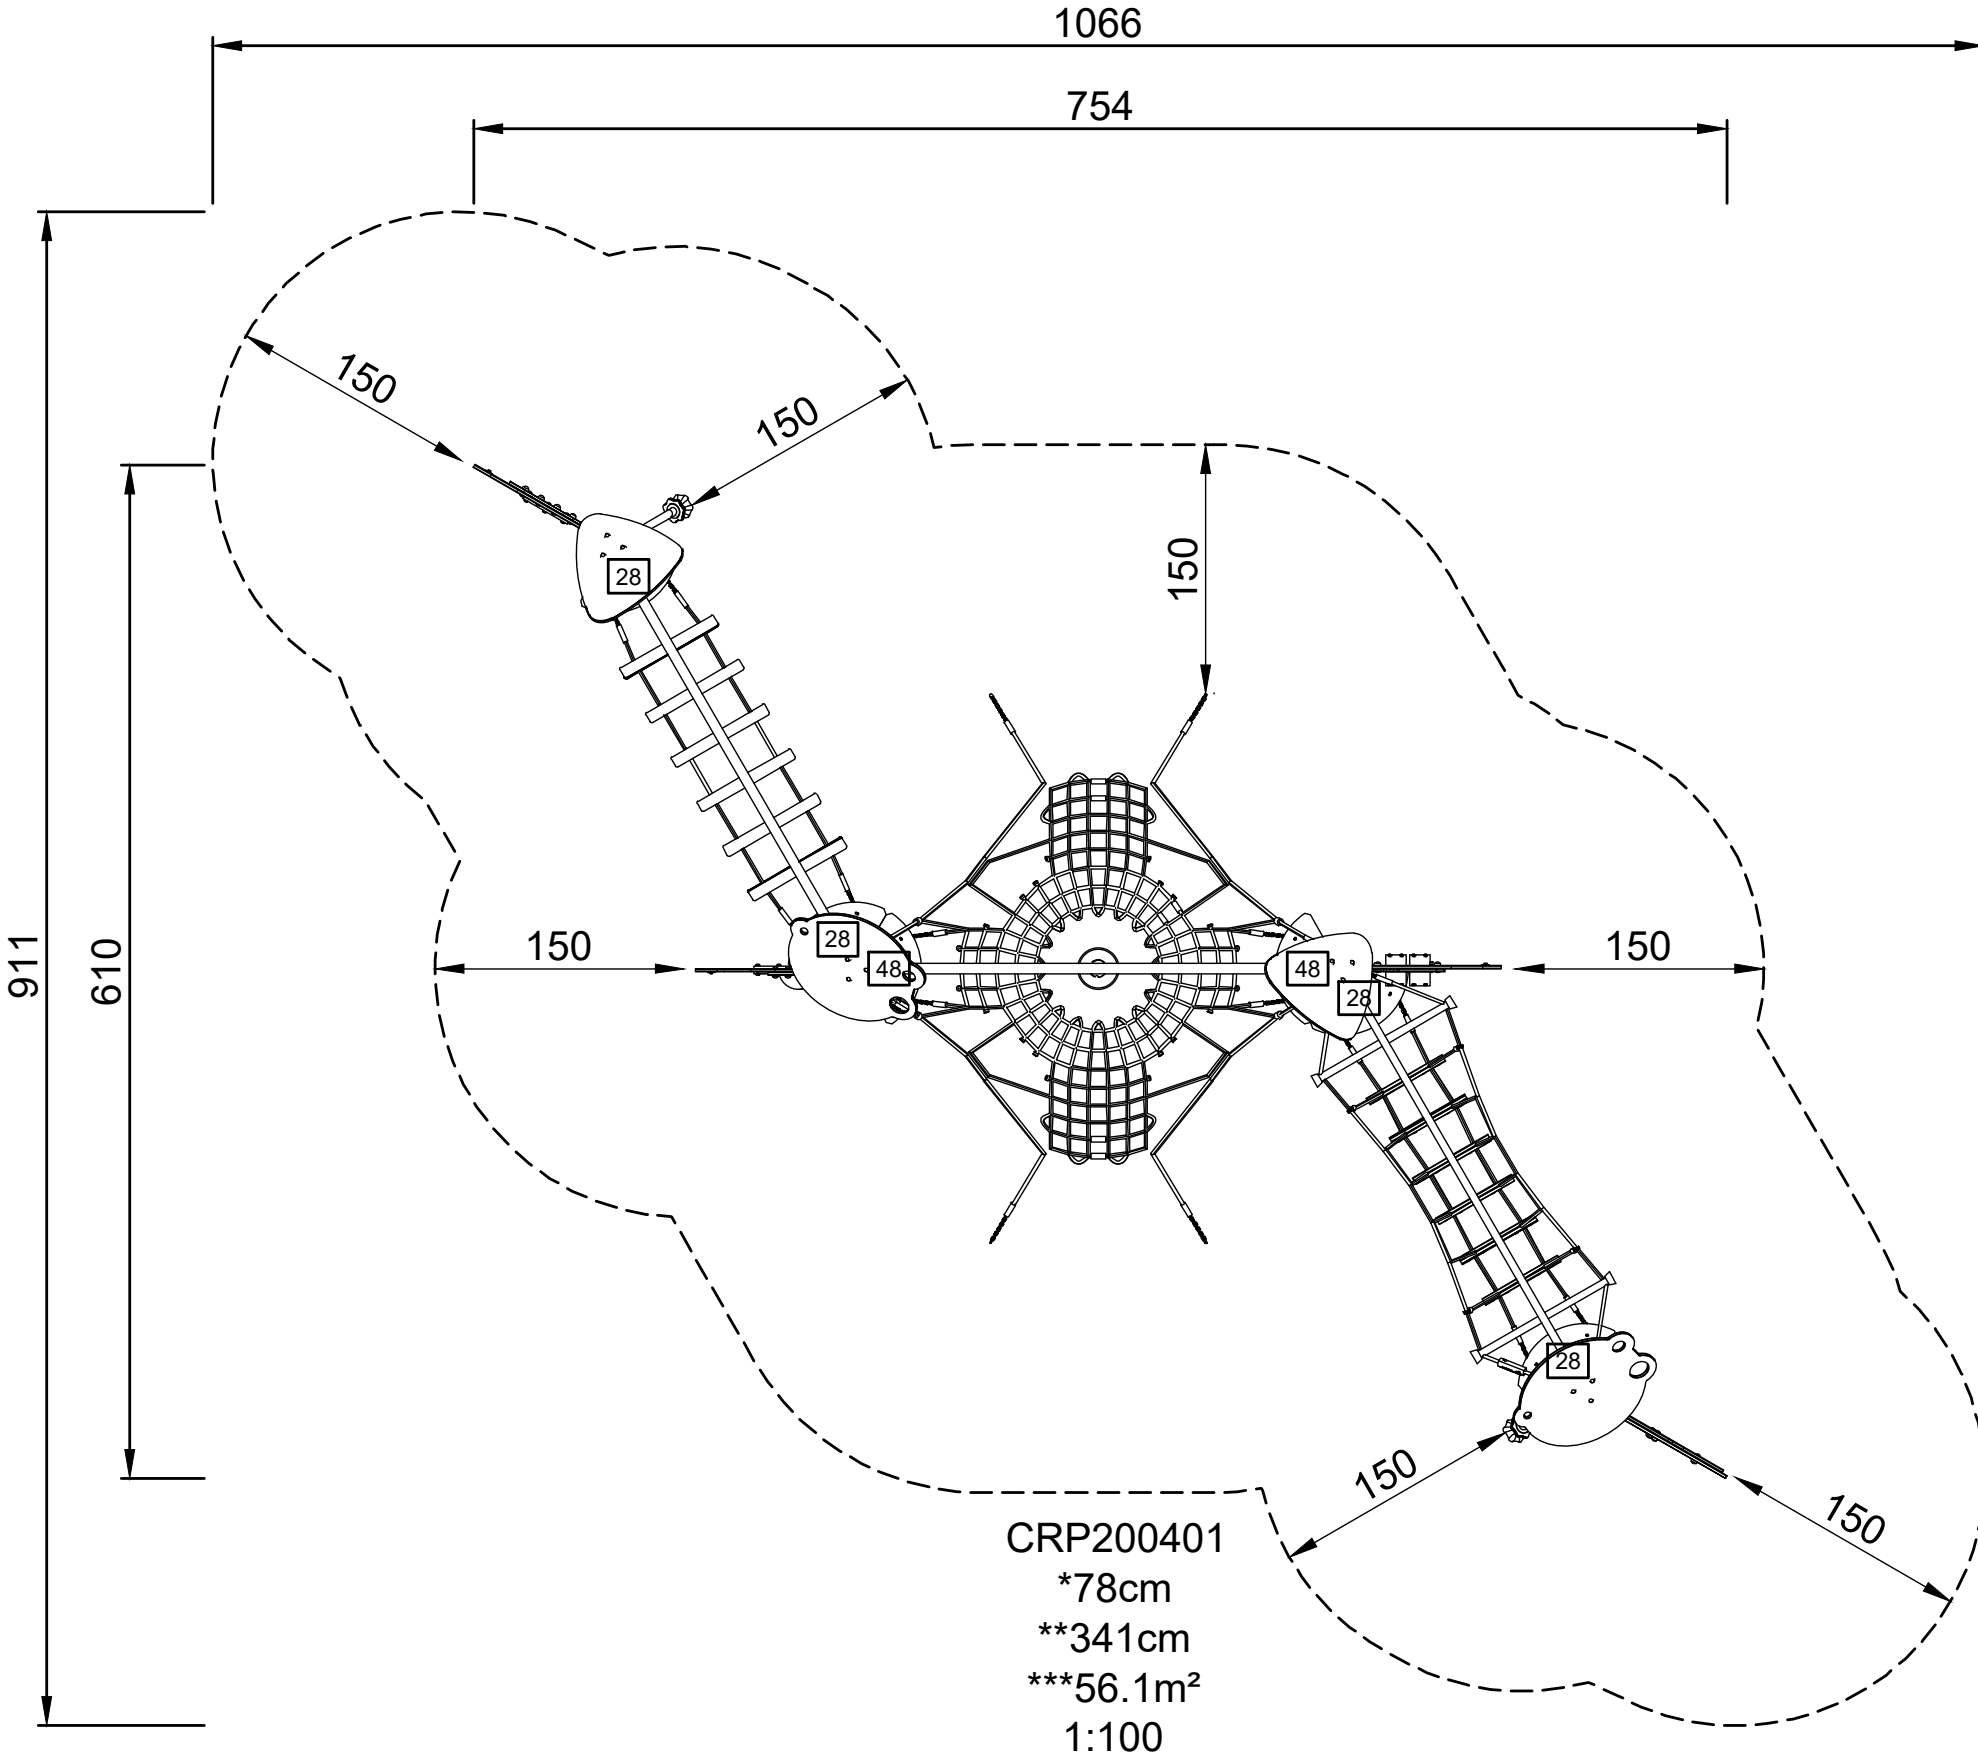

CRP200401
*78cm
**341cm
***56.1m²
1:100