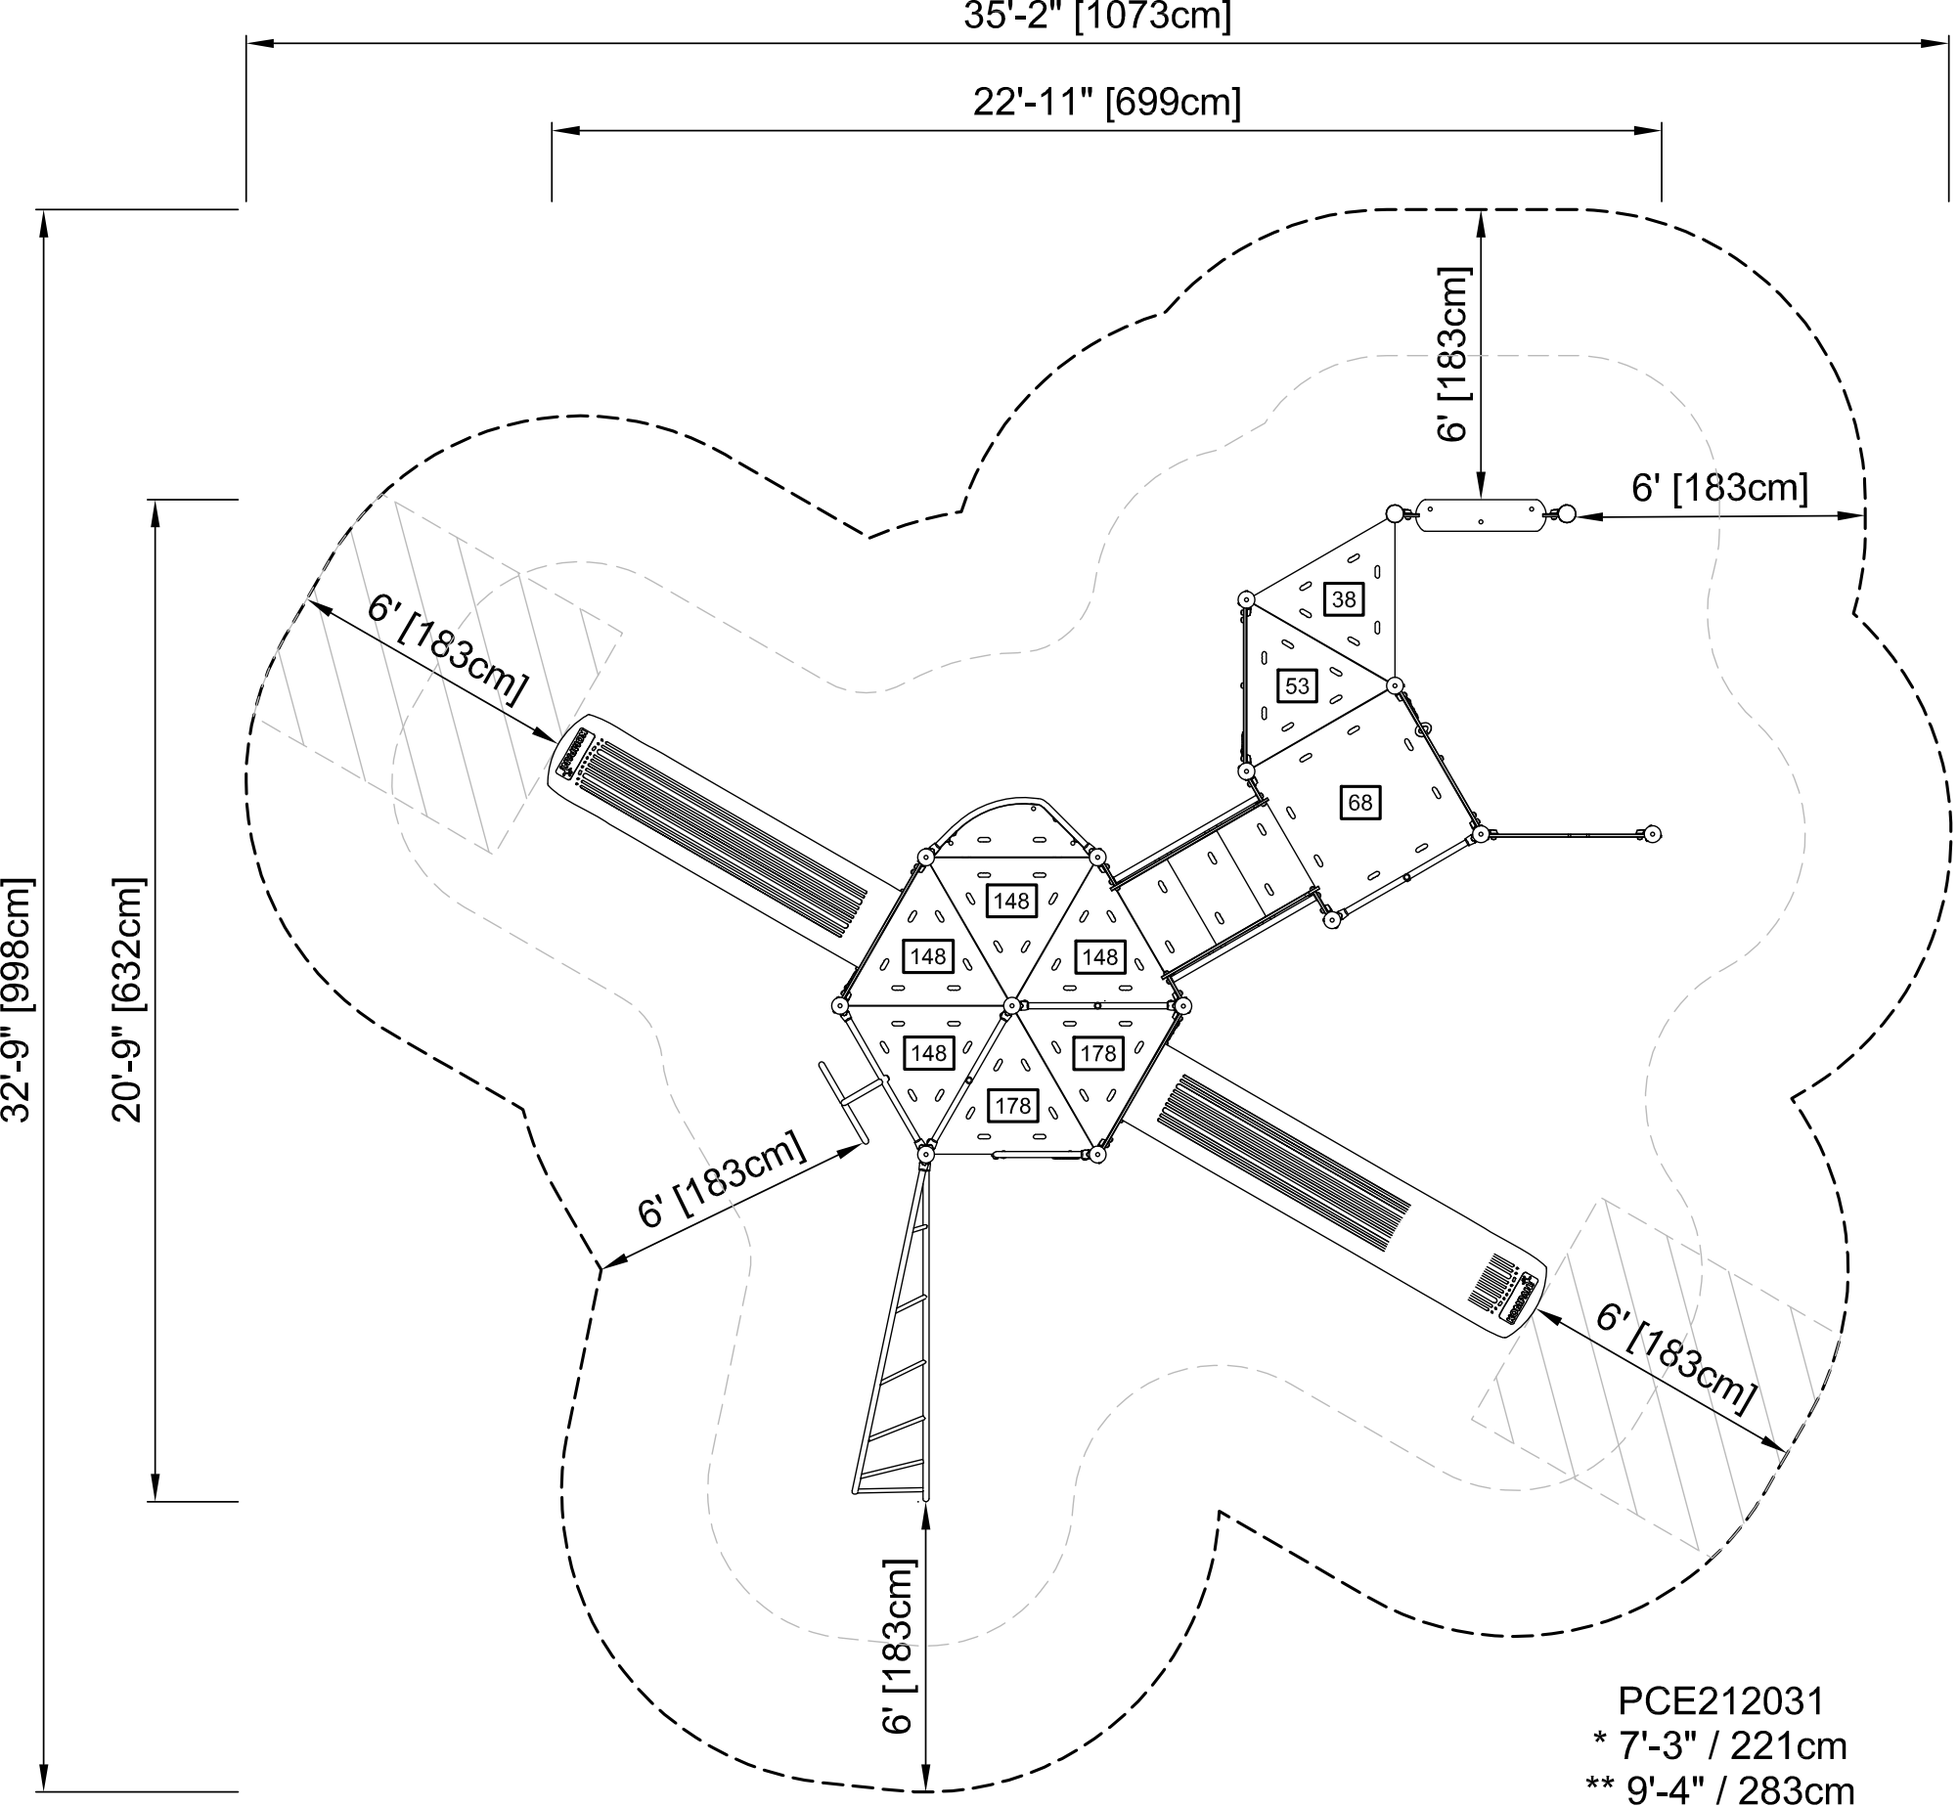

PCE212031
* 7'-3" / 221cm
** 9'-4" / 283cm
***806ft² / 74.9m²
1/8” = 1’-0”