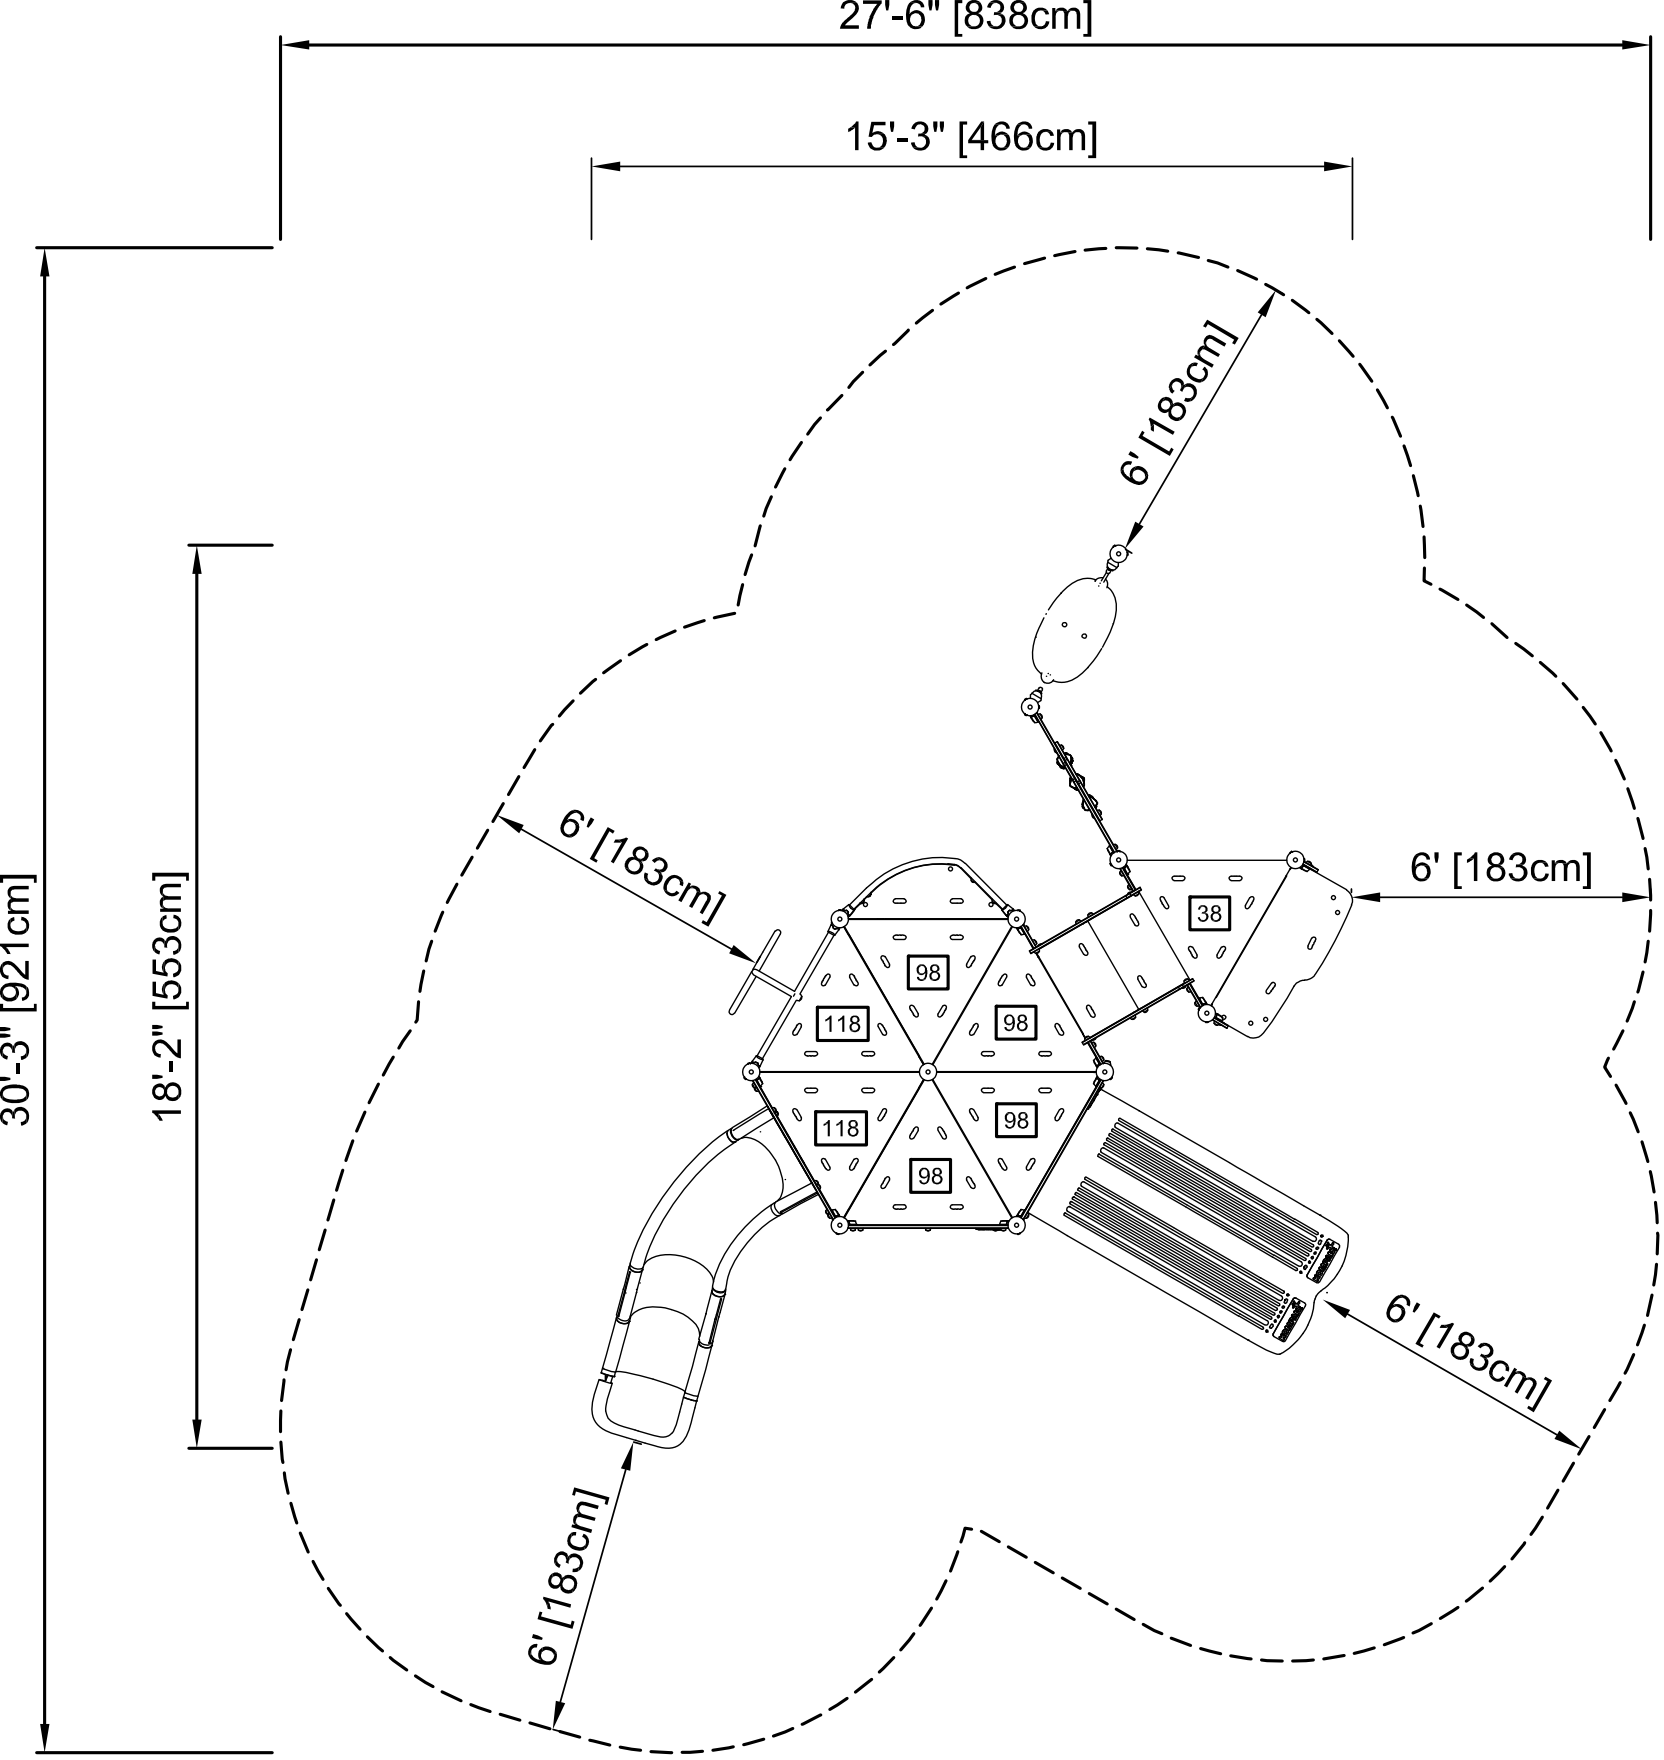

PCE105931
* 6'-5" / 196cm
** 6'-8" / 203cm
***590ft² / 54.8m²
1/8" = 1'-0"